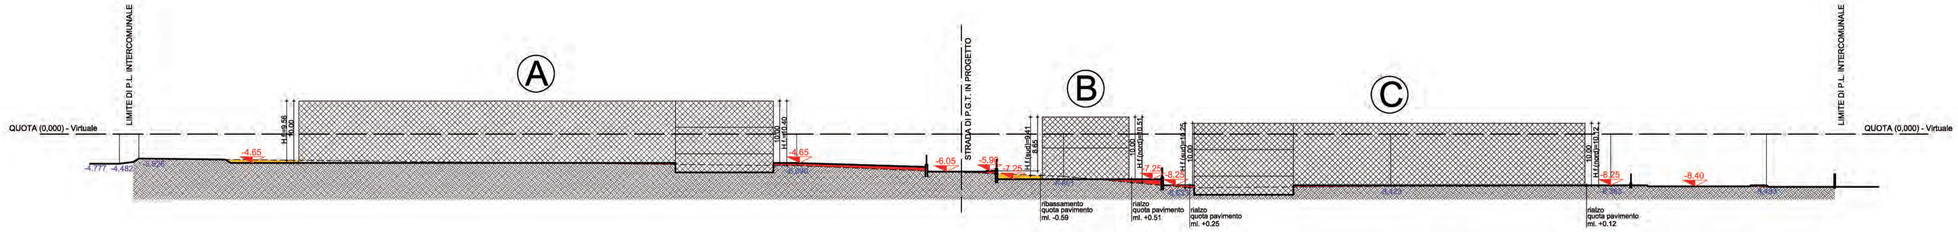

SEZIONE 1

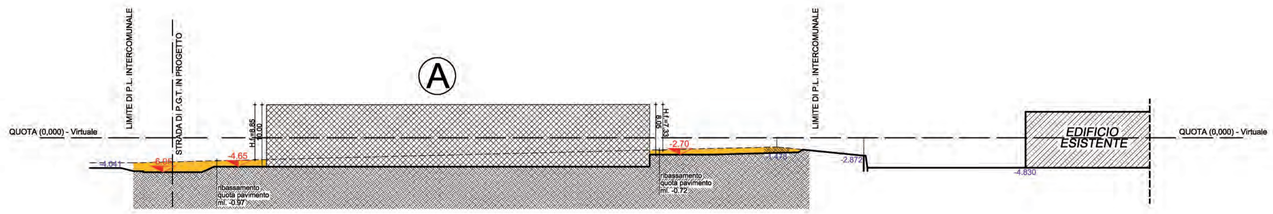

SEZIONE 2

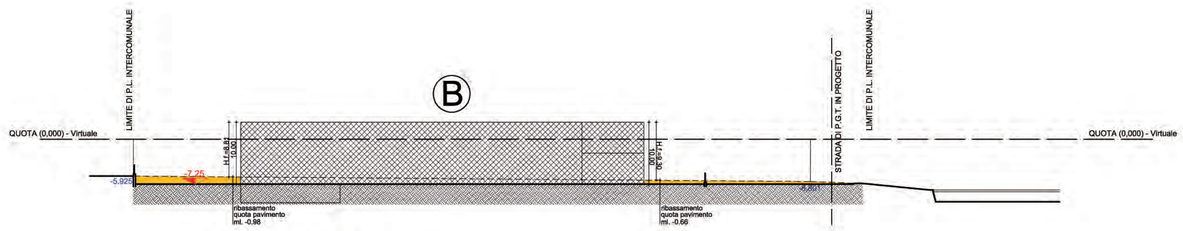

SEZIONE 3

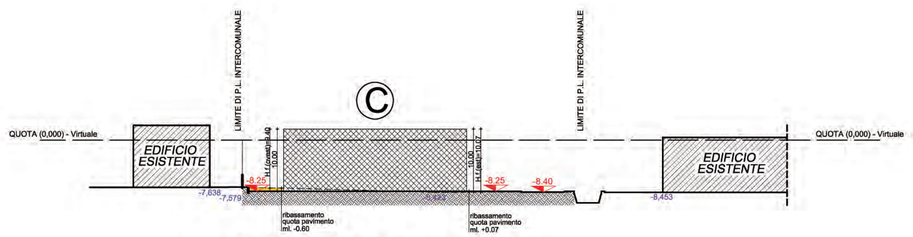

SEZIONE 4

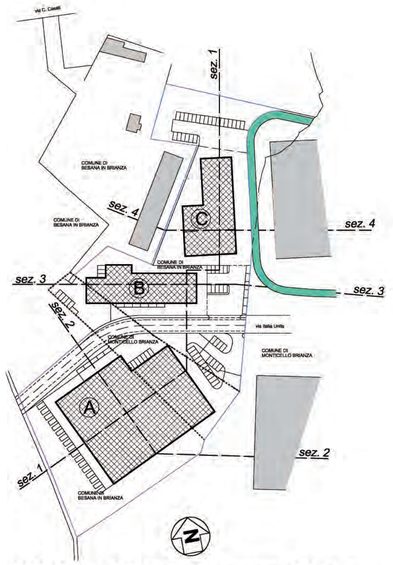

QUADRO D'INSIEME scala 1:2000

LEGENDA

- PROFILO NATURALE DEL TERRENO
- SCAVO
- RIPORTO
- -8,40 QUOTA DI PROGETTO
- -8,483 QUOTA NATURALE TERRENO

ALTEZZA EDIFICI

He edificio -A-

Hf ovest =	ml. 8.85
Hf est =	ml. 7.33
Hf sud =	ml. 9.56
Hf nord =	ml. 10.40
Hf somma =	ml. 36.14

Media delle Hf:
He = 36.14 / 4 = ml. 9.03

He edificio -B-

Hf ovest =	ml. 8.81
Hf est =	ml. 9.30
Hf sud =	ml. 8.65
Hf nord =	ml. 10.51
Hf somma =	ml. 37.27

Media delle Hf:
He = 37.27 / 4 = ml. 9.32

He edificio -C-

Hf ovest =	ml. 9.40
Hf est =	ml. 10.07
Hf sud =	ml. 10.25
Hf nord =	ml. 10.12
Hf somma =	ml. 39.84

Media delle Hf:
He = 39.84 / 4 = ml. 9.96

n.b. (per il Comune di Besana)
1) la differenza di quota tra il profilo naturale del terreno e l'andamento del terreno in progetto è sempre inferiore a ml. 1 ;
2) l'andamento naturale del terro lungo il perimetro dell'area oggetto di P.L., per una profondità di ml. 1 non viene modificato.

Dott. Gian Mario Mapelli
Geometra
Architetto
Via Umberto I n° 50
20055 Renate (MI)
Tel. 0362-925339
Cell. 335-8404630
e-mail gm.mapelli@libero.it

architettura - design - comunicazione
RE.VI.WA
Spreafico Arch. Walter
Via Santuario Inferiore, 57/A
23899 Barzago (LC) - Cell. 335-6529952
C.F. SPRWTR71H15F205T
P. Iva 01104630133
e-mail walter.spreafico@virgilio.it
www.archreviwa.it

Ai sensi della vigente legislazione in materia e della tariffa professionale restano riservati al progettista i diritti di autore.

PIANO DI LOTTIZZAZIONE INDUSTRIALE INTERCOMUNALE (BAL_P1)

Comune:
Besana in Brianza (MI)
Monticello Brianza (LC)

PROGETTISTA: **Arch. Gianmario Mapelli**

Arch. Walter Spreafico

COMMITTENTE: **CORBETTA CARLO**

Società LA NETTATUTTO s.r.l.

Società ROVELLI ANTONIO s.p.a.

COMUNE: 20045 Besana in Brianza (Mi)
23876 Monticello Brianza (Lc)

PRATICA: ...../2009

Aggiornato: 05-08-10 | 12-02-13 | 09-10-15 | 10-06-16 | 19-09-16

OGGETTO TAVOLA:

SEZIONI

SCALA: 1:500

DATA: 07 - 04 - 2009

TAV. n°: **08**