




SEZIONE TRASVERSALE TIPO CURVA scala 1:50  
INTERNO AL P.L.

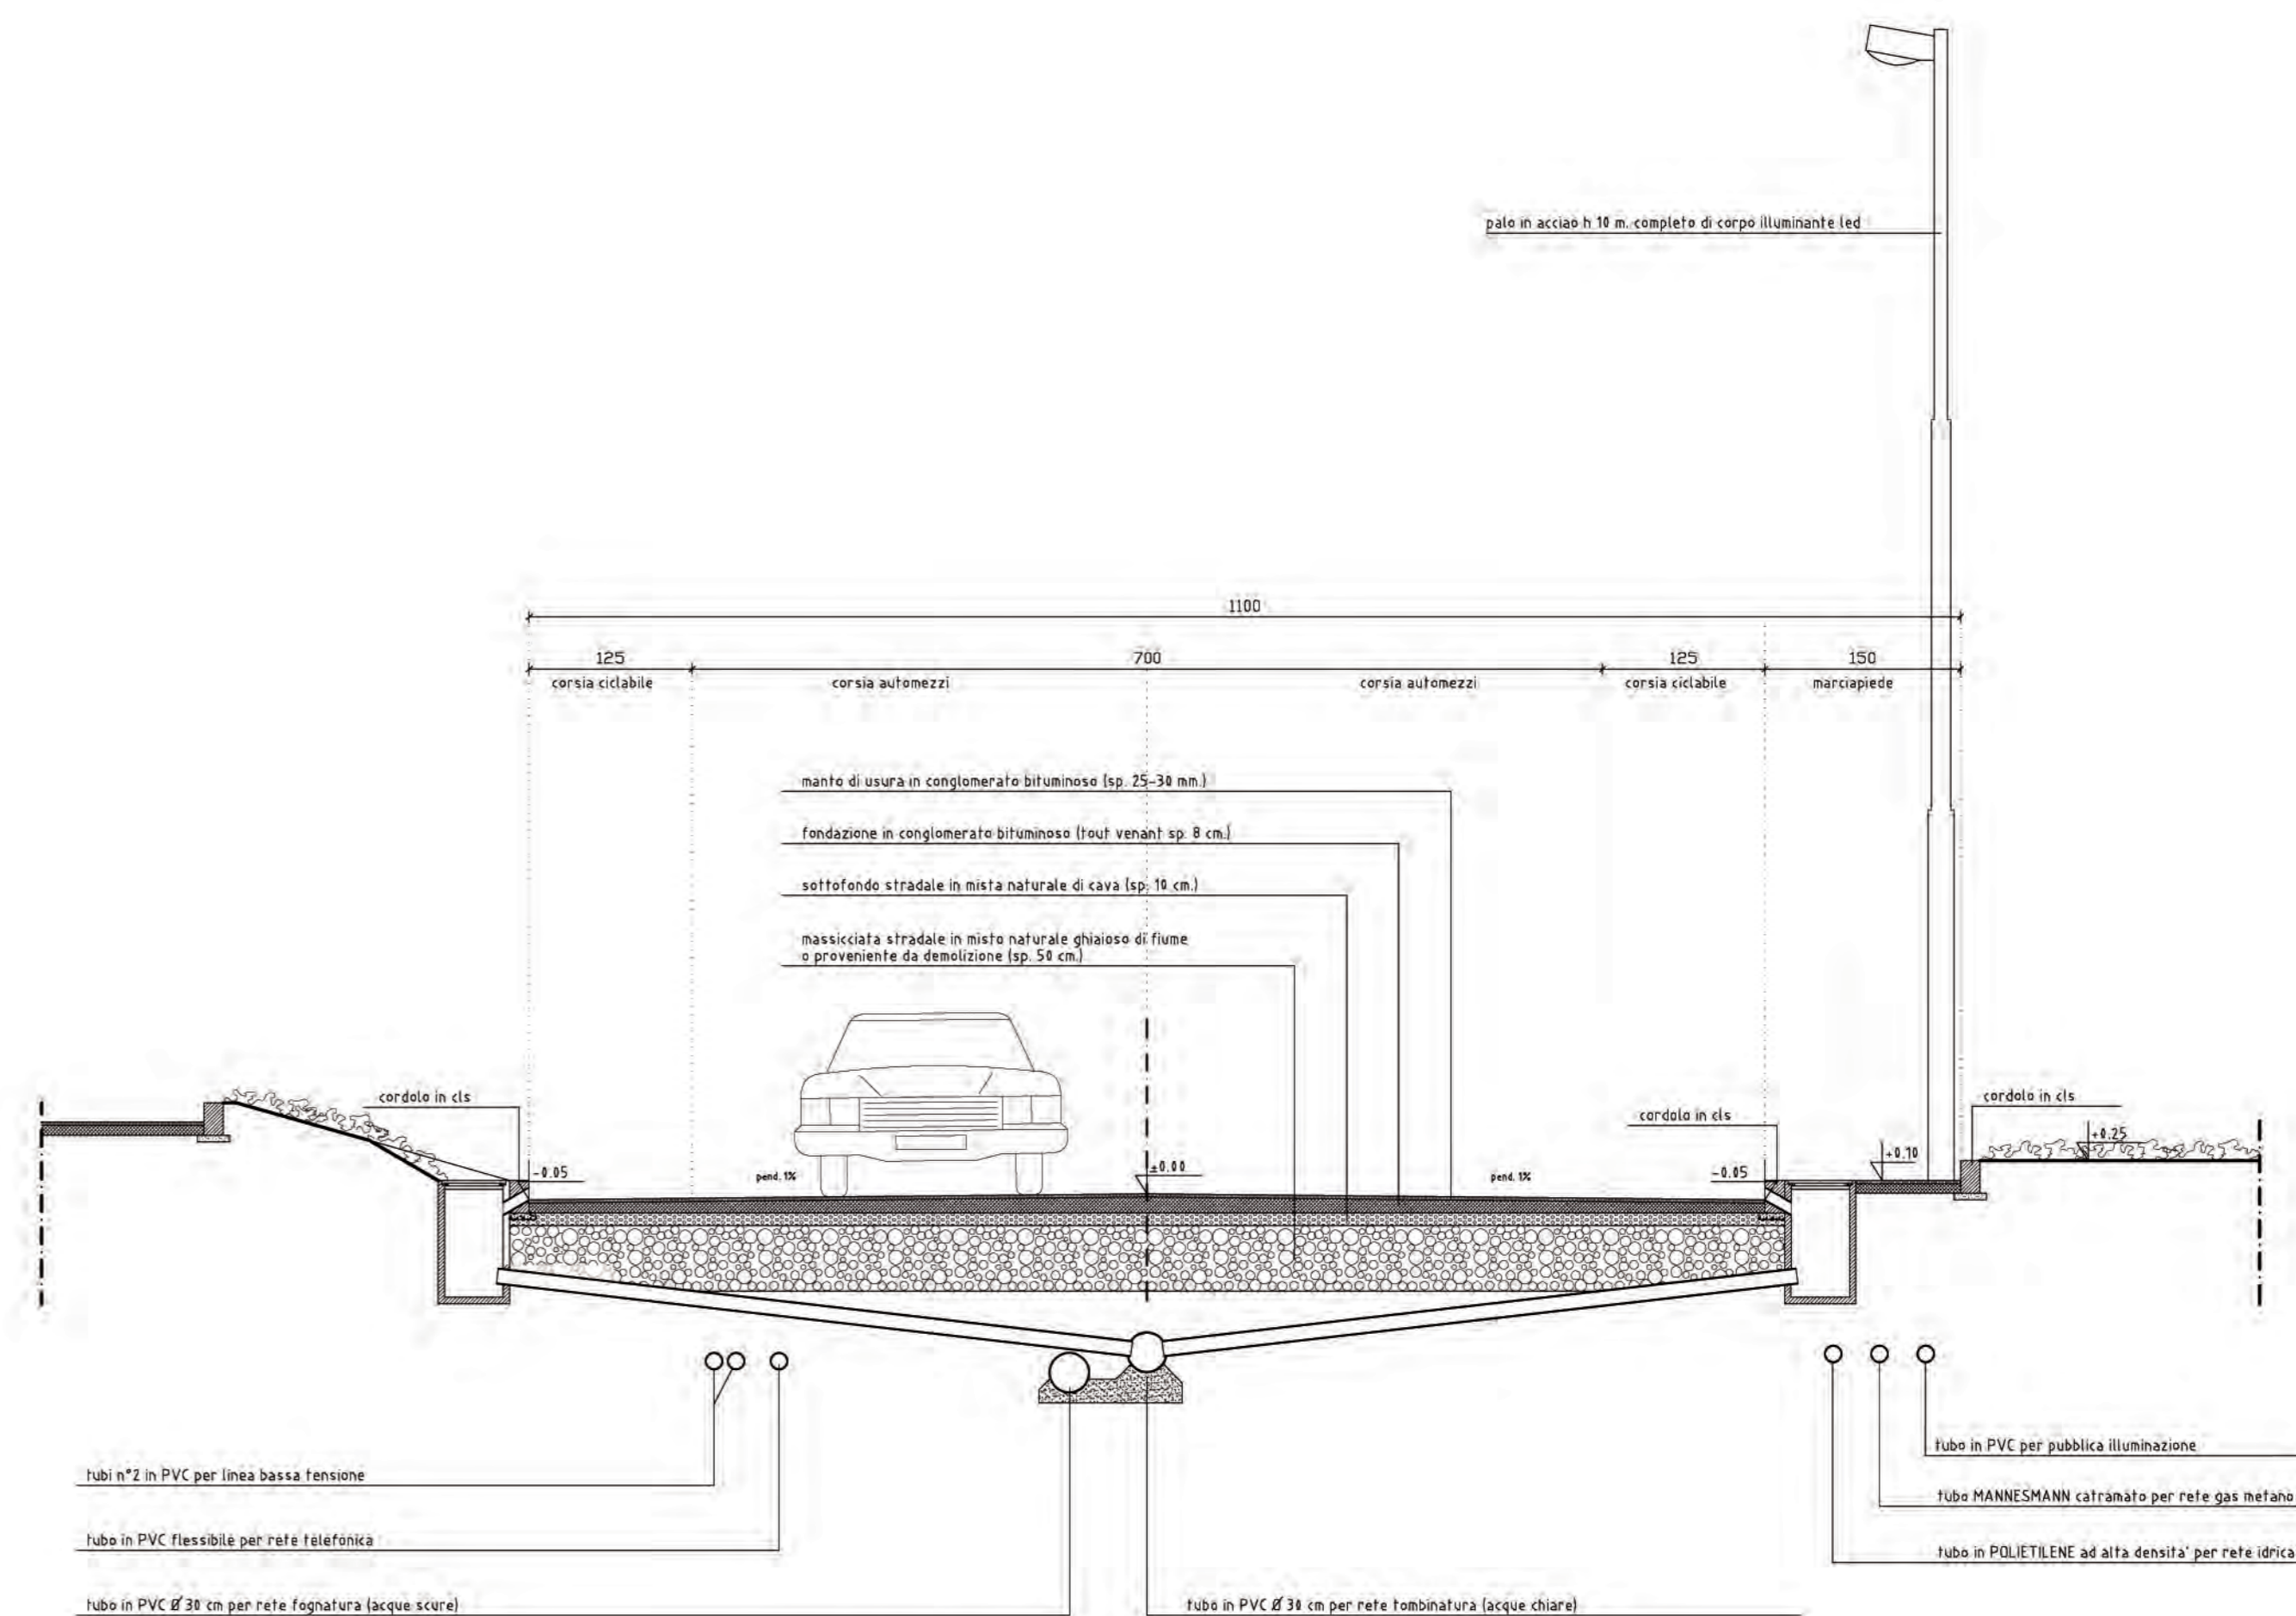

SEZIONE TRASVERSALE TIPO RETTIFILLO scala 1:50  
INTERNO AL P.L.

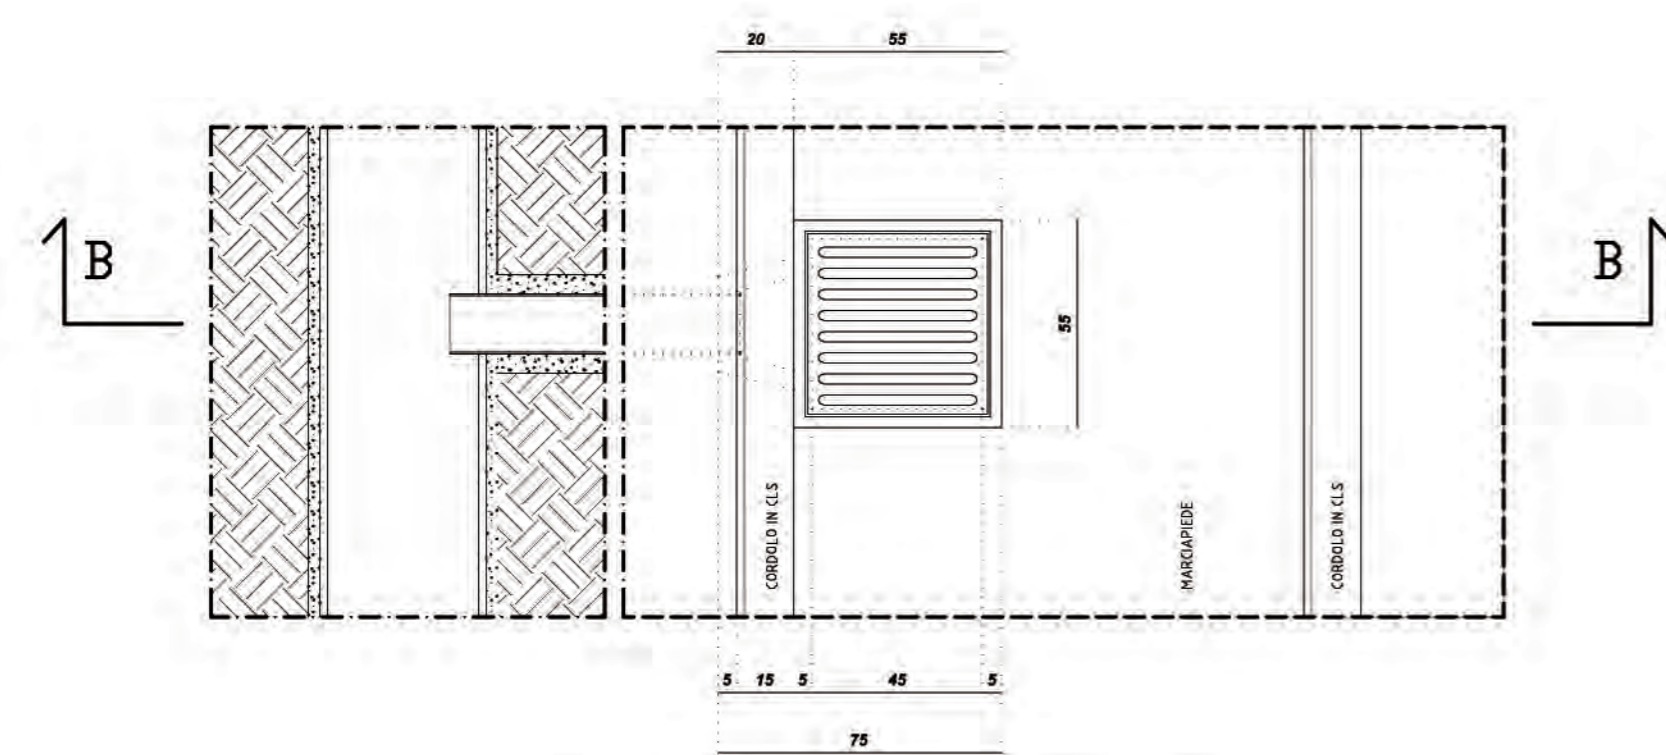

PIANTA POZZETTO scala 1:20

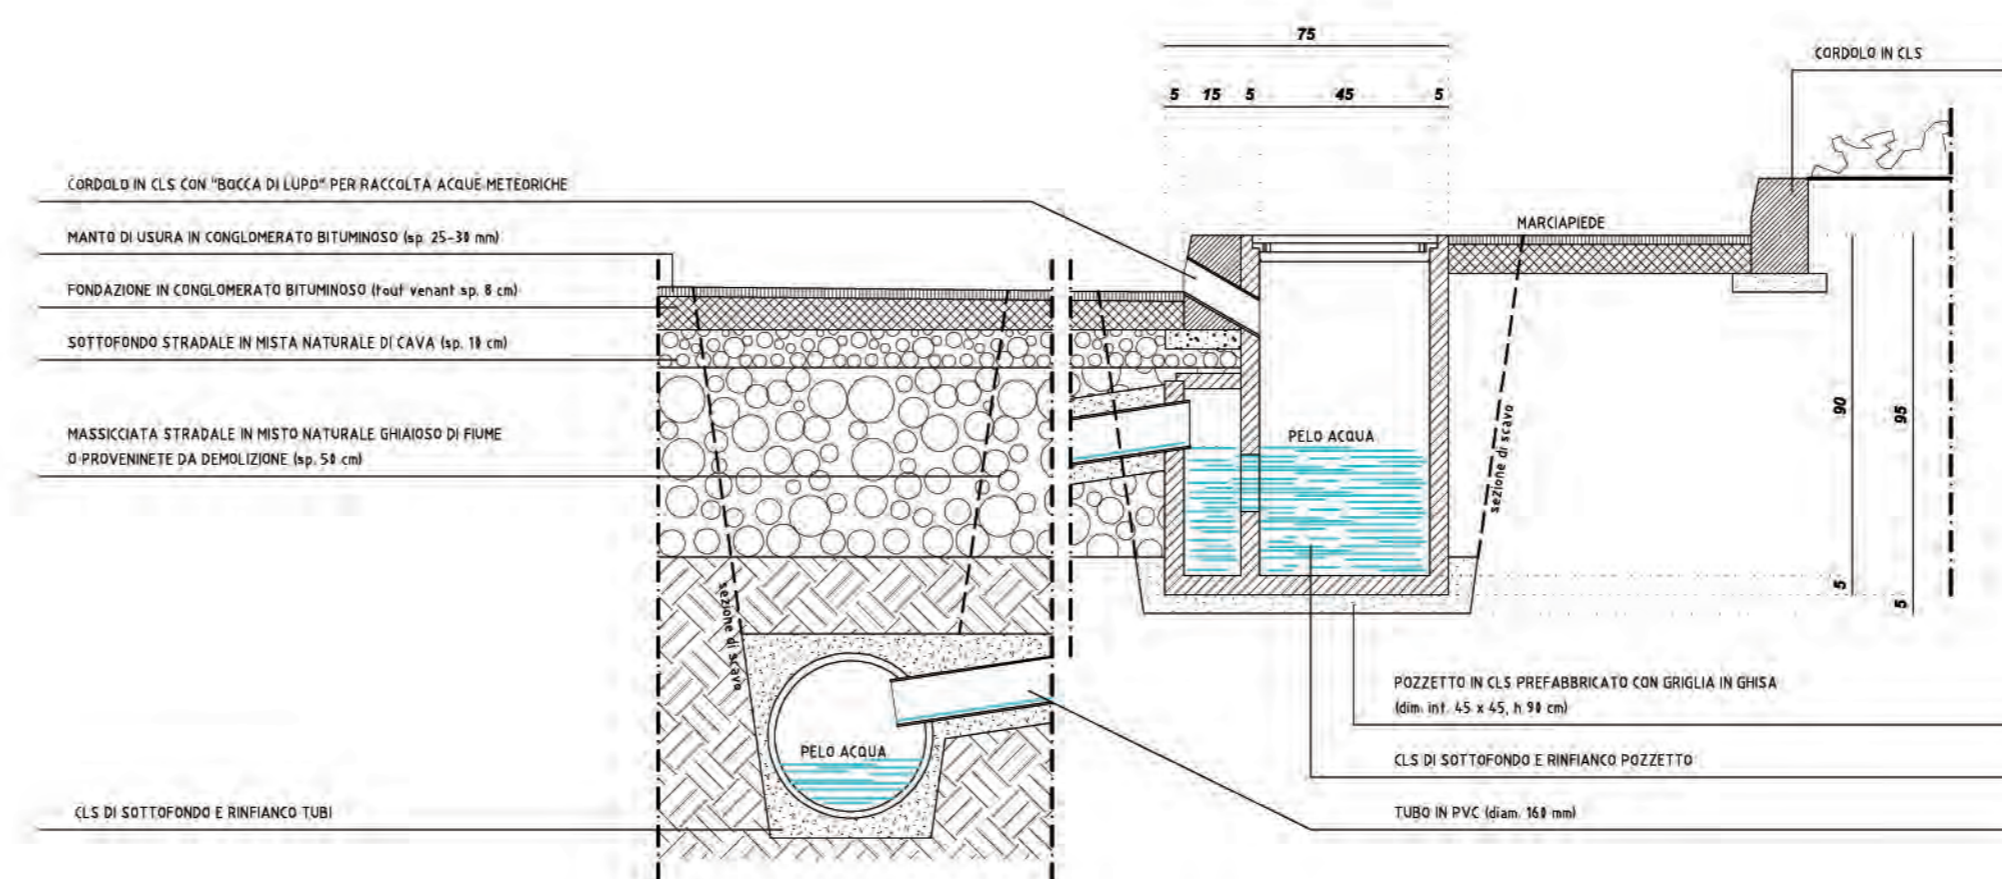


SEZIONE B:B scala 1:20

**Dott. Gian Mario Mapelli**  
Geometra  
Architetto

Via Umberto I n° 50  
20055 Renate (MI)  
Tel. 0362-825339  
Cell. 335-8404850  
e-mail gm.mapelli@libero.it

architetto - design - urbanizzazioni  
**RE.VI.WA**  
Spreafico Arch. Walter

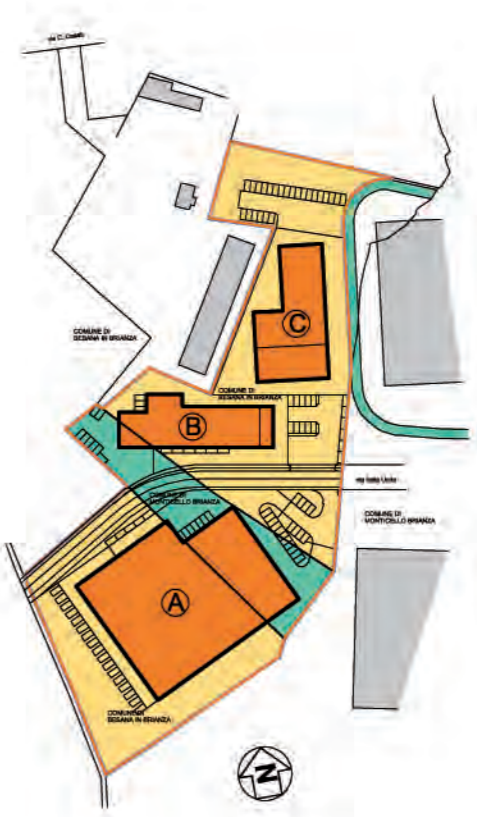

**PIANO DI LOTTIZZAZIONE INDUSTRIALE INTERCOMUNALE (BAL\_P1)**

Comune:  
Besana in Brianza (MI)  
Monticello Brianza (LC)

PROGETTISTA: **Arch. Gianmario Mapelli**

**Arch. Walter Spreafico**

COMMITTENTE: **CORBETTA CARLO**

**Società LA NETTATUTTO s.r.l.**

**Società ROVELLI ANTONIO s.p.a.**

COMUNE: 20045 Besana in Brianza (MI)  
23876 Monticello Brianza (LC)

PRATICA: ...../2009

Aggiornato: 05-08-10 12-02-13 16-12-13 19-09-16

Al sensi della vigente legislazione in materia e della tariffa professionale restano riservati al progettista i diritti di autore.

OGGETTO TAVOLA:  
**SEZIONI STRADA TIPO PARTICOLARI COSTRUTTIVI**

SCALA: 1:20-50

DATA: 07 - 04 - 2009

TAV. n°:

**09**