


# SEZIONE E-E

STATO DI FATTO

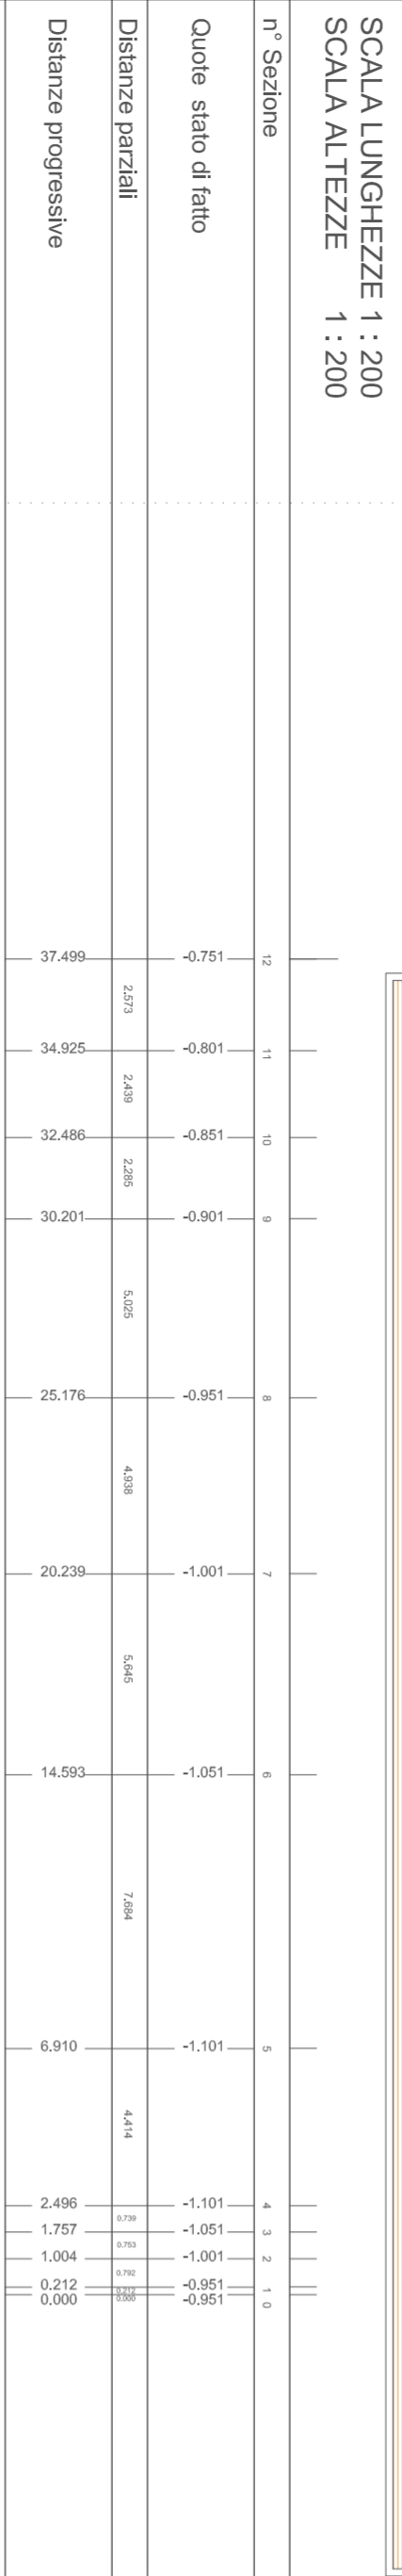


# LEGENDA

▭ Profilo naturale di Campagna

# SEZIONE F-F

STATO DI FATTO

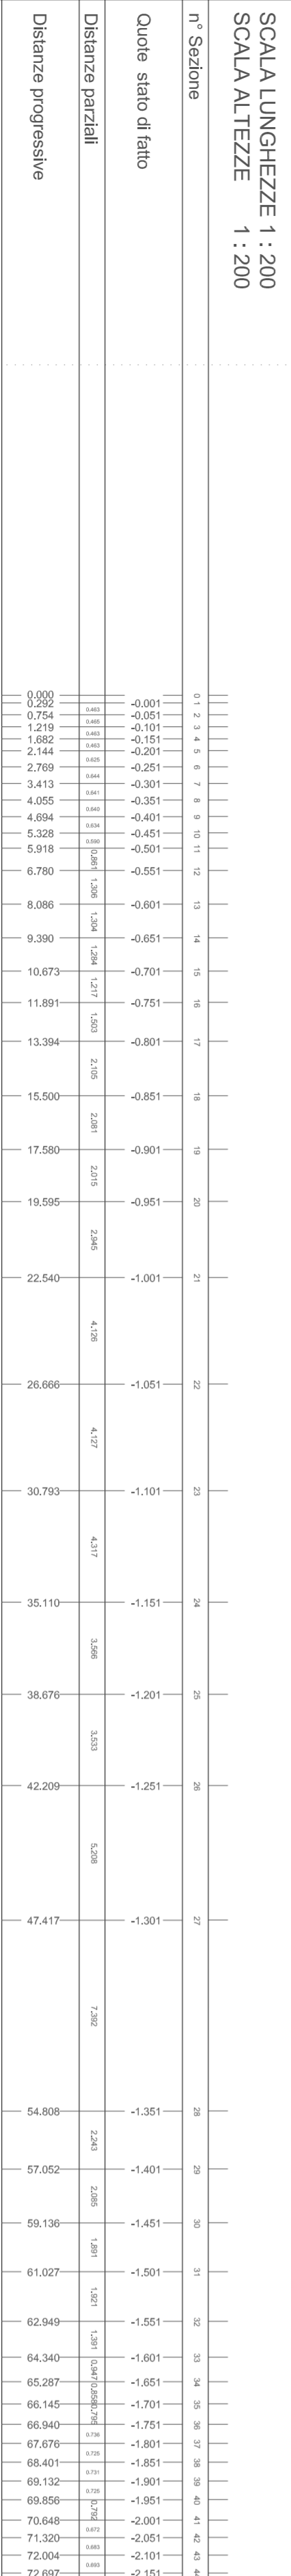

PIANO ATTUATIVO ambito residenziale denominato **CAS\_R1**

**COMMITTENTI:** Sig.ra Maria Grazia Mauri - Sig.ra Rosita Mauri -  
 Sig.ra Angela Masperi - Sig.ra Mara Bellani -  
 Sig. Dario Mauri - Sig. Valentino Mauri.  
 domicilio Via Caparra n° 14 - 20050 - Besana in Brianza (MI)

Sig.ra Maria Grazia Mauri      Sig.ra Rosita Mauri      Sig.ra Angela Masperi  
 Sig. Dario Mauri      Sig.ra Mara Bellani      Sig. Valentino Mauri

## PROGETTISTI:

**studio tecnico**  
 via Garzanti, 14  
 20043 Arcore (MI)  
 tel./fax 039615933

**STUDIO TECNICO**  
 via Segantini, 20  
 20043 Arcore (MI)  
 tel./fax 039615933

**studio roma architettura**  
 via S. Alessandro, 3 - 00187 ROMA  
 tel. 06 4781091 - fax 06 4781092

Geom. Tonino Tolotta      Geom. Claudio Bertelé      Arch. Giovanni Cuchi      Arch. Antonio Visconti

COMUNE: **BESANA IN BRIANZA (MI)**

DISEGNO: **SEZIONI E-E E F-F STATO DI FATTO**  
 SUB\_C

DATA	AGG.	SCALA	TAV. N°
2/10/2010	Settembre	1:200	7