





**ESTRATTO DI MAPPA**  
 Comune di Besana B.za

Fig. 23 Mapp. 100(parte) - Proprieta' F.lli Dell'Orto  
 Mapp. 94(parte) - 97 (parte) e 98 (parte) - Proprieta' F.lli Viganò  
 scala 1:1000

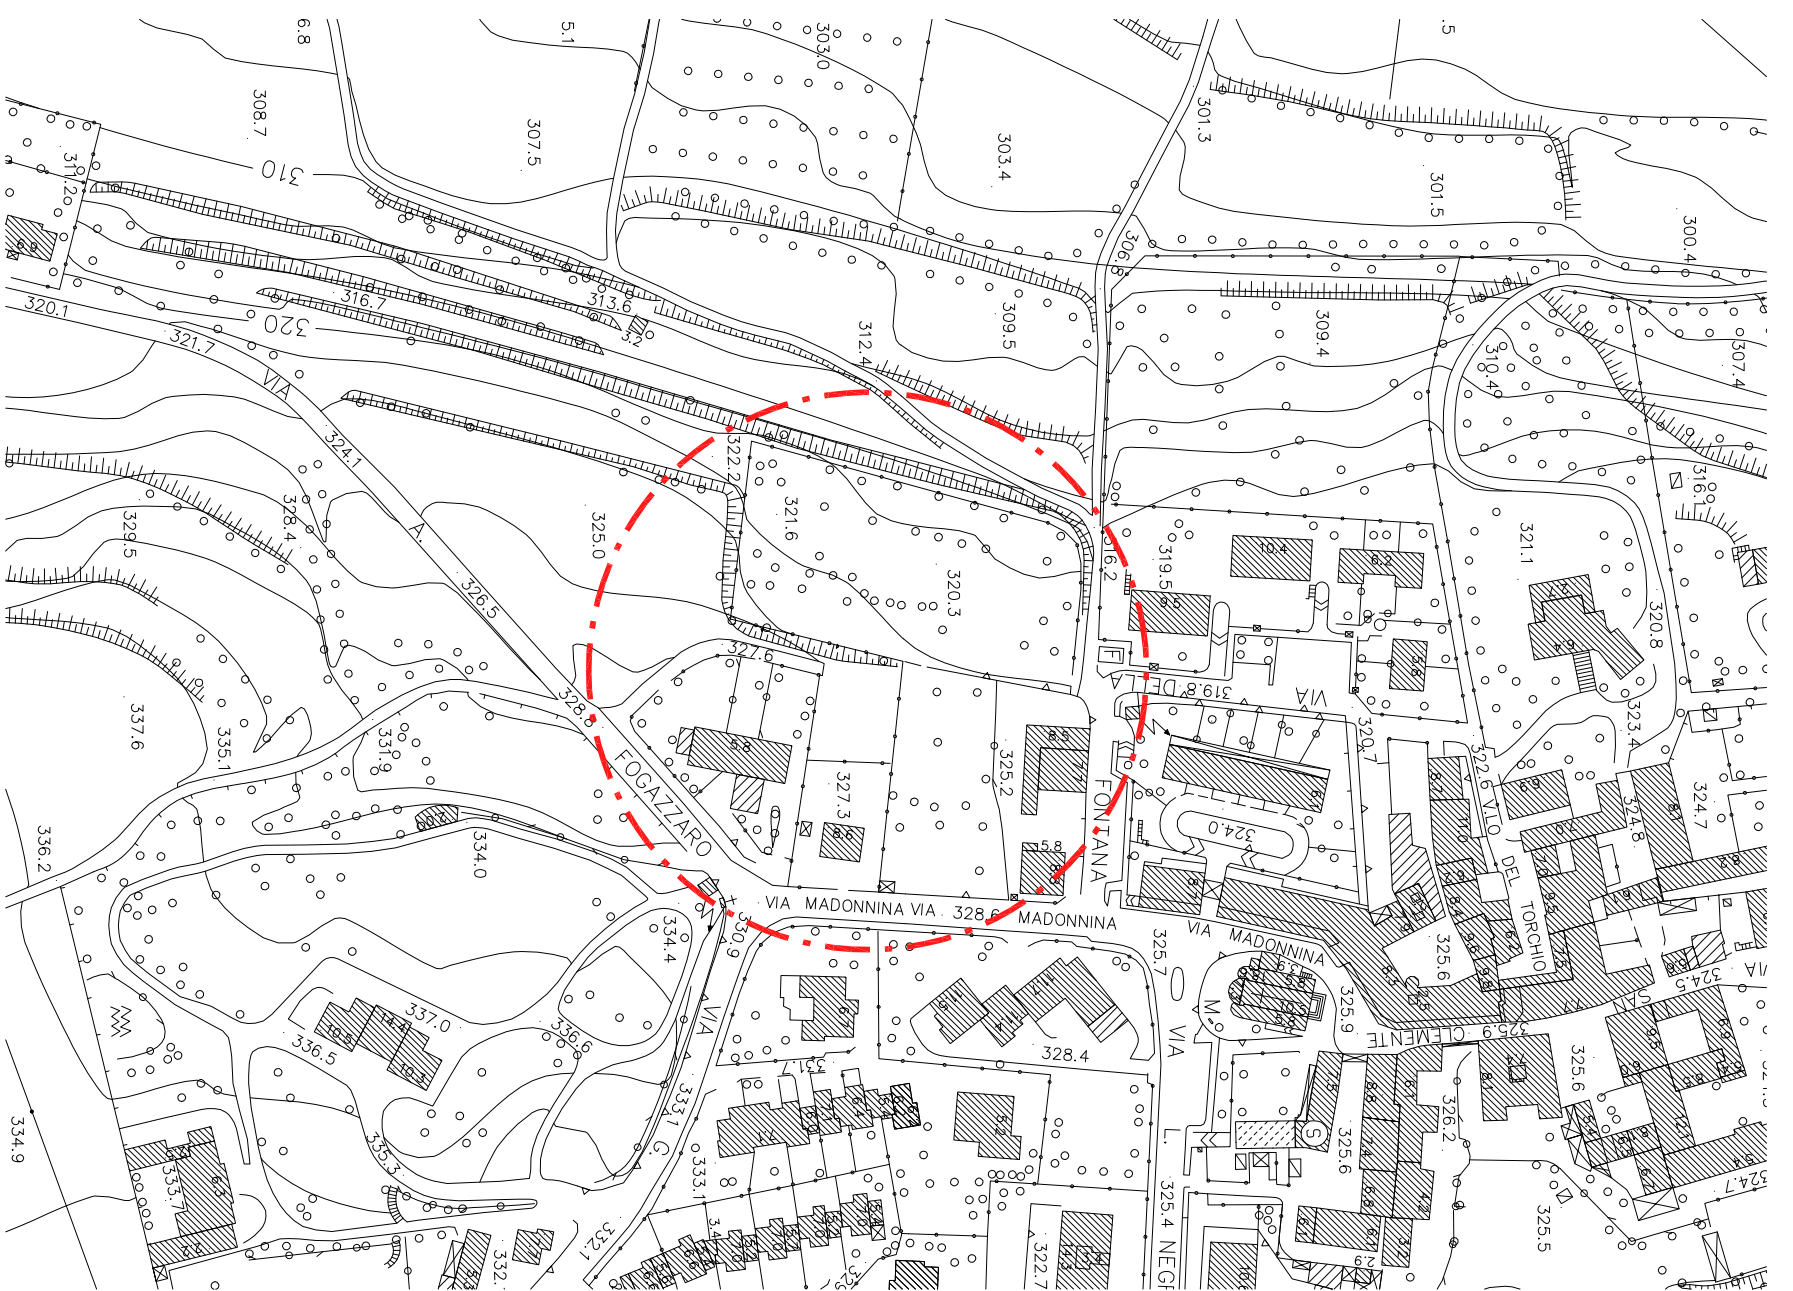


**ESTRATTO DI AEROFOTOGRAFOMETRICO**  
 Comune di Besana B.za

scala 1:2000

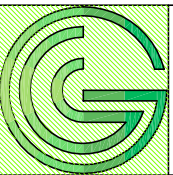

**studio GALBIATI & PARTNERS**  
 di geom. CESARE GALBIATI  
 20844 TRIUGGIO - MI - via Vittorio Emanuele II, 62  
 telefono: 0362 / 948.228/9 - fax: 0362 / 948.248  
 e-mail: info@stagalbiati.it

**studio tecnico GATTI**  
 Geom. Antonio Gatti - Dott. Ing. Eugenio Gatti - Dott. Arch. Emanuele Gatti

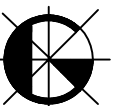

20842 Besana B.za (MI) - Via S. Caterina n° 51-53 - Tel. (0362) 995328/996568