


ACQUEDOTTO DI BESANA BRIANZA

9

STRATIGRAFIA POZZO IN LOCALITA' MIGHINZANO (abbandonato)

(GIUGNO 1953 — F.LLI COSTA)

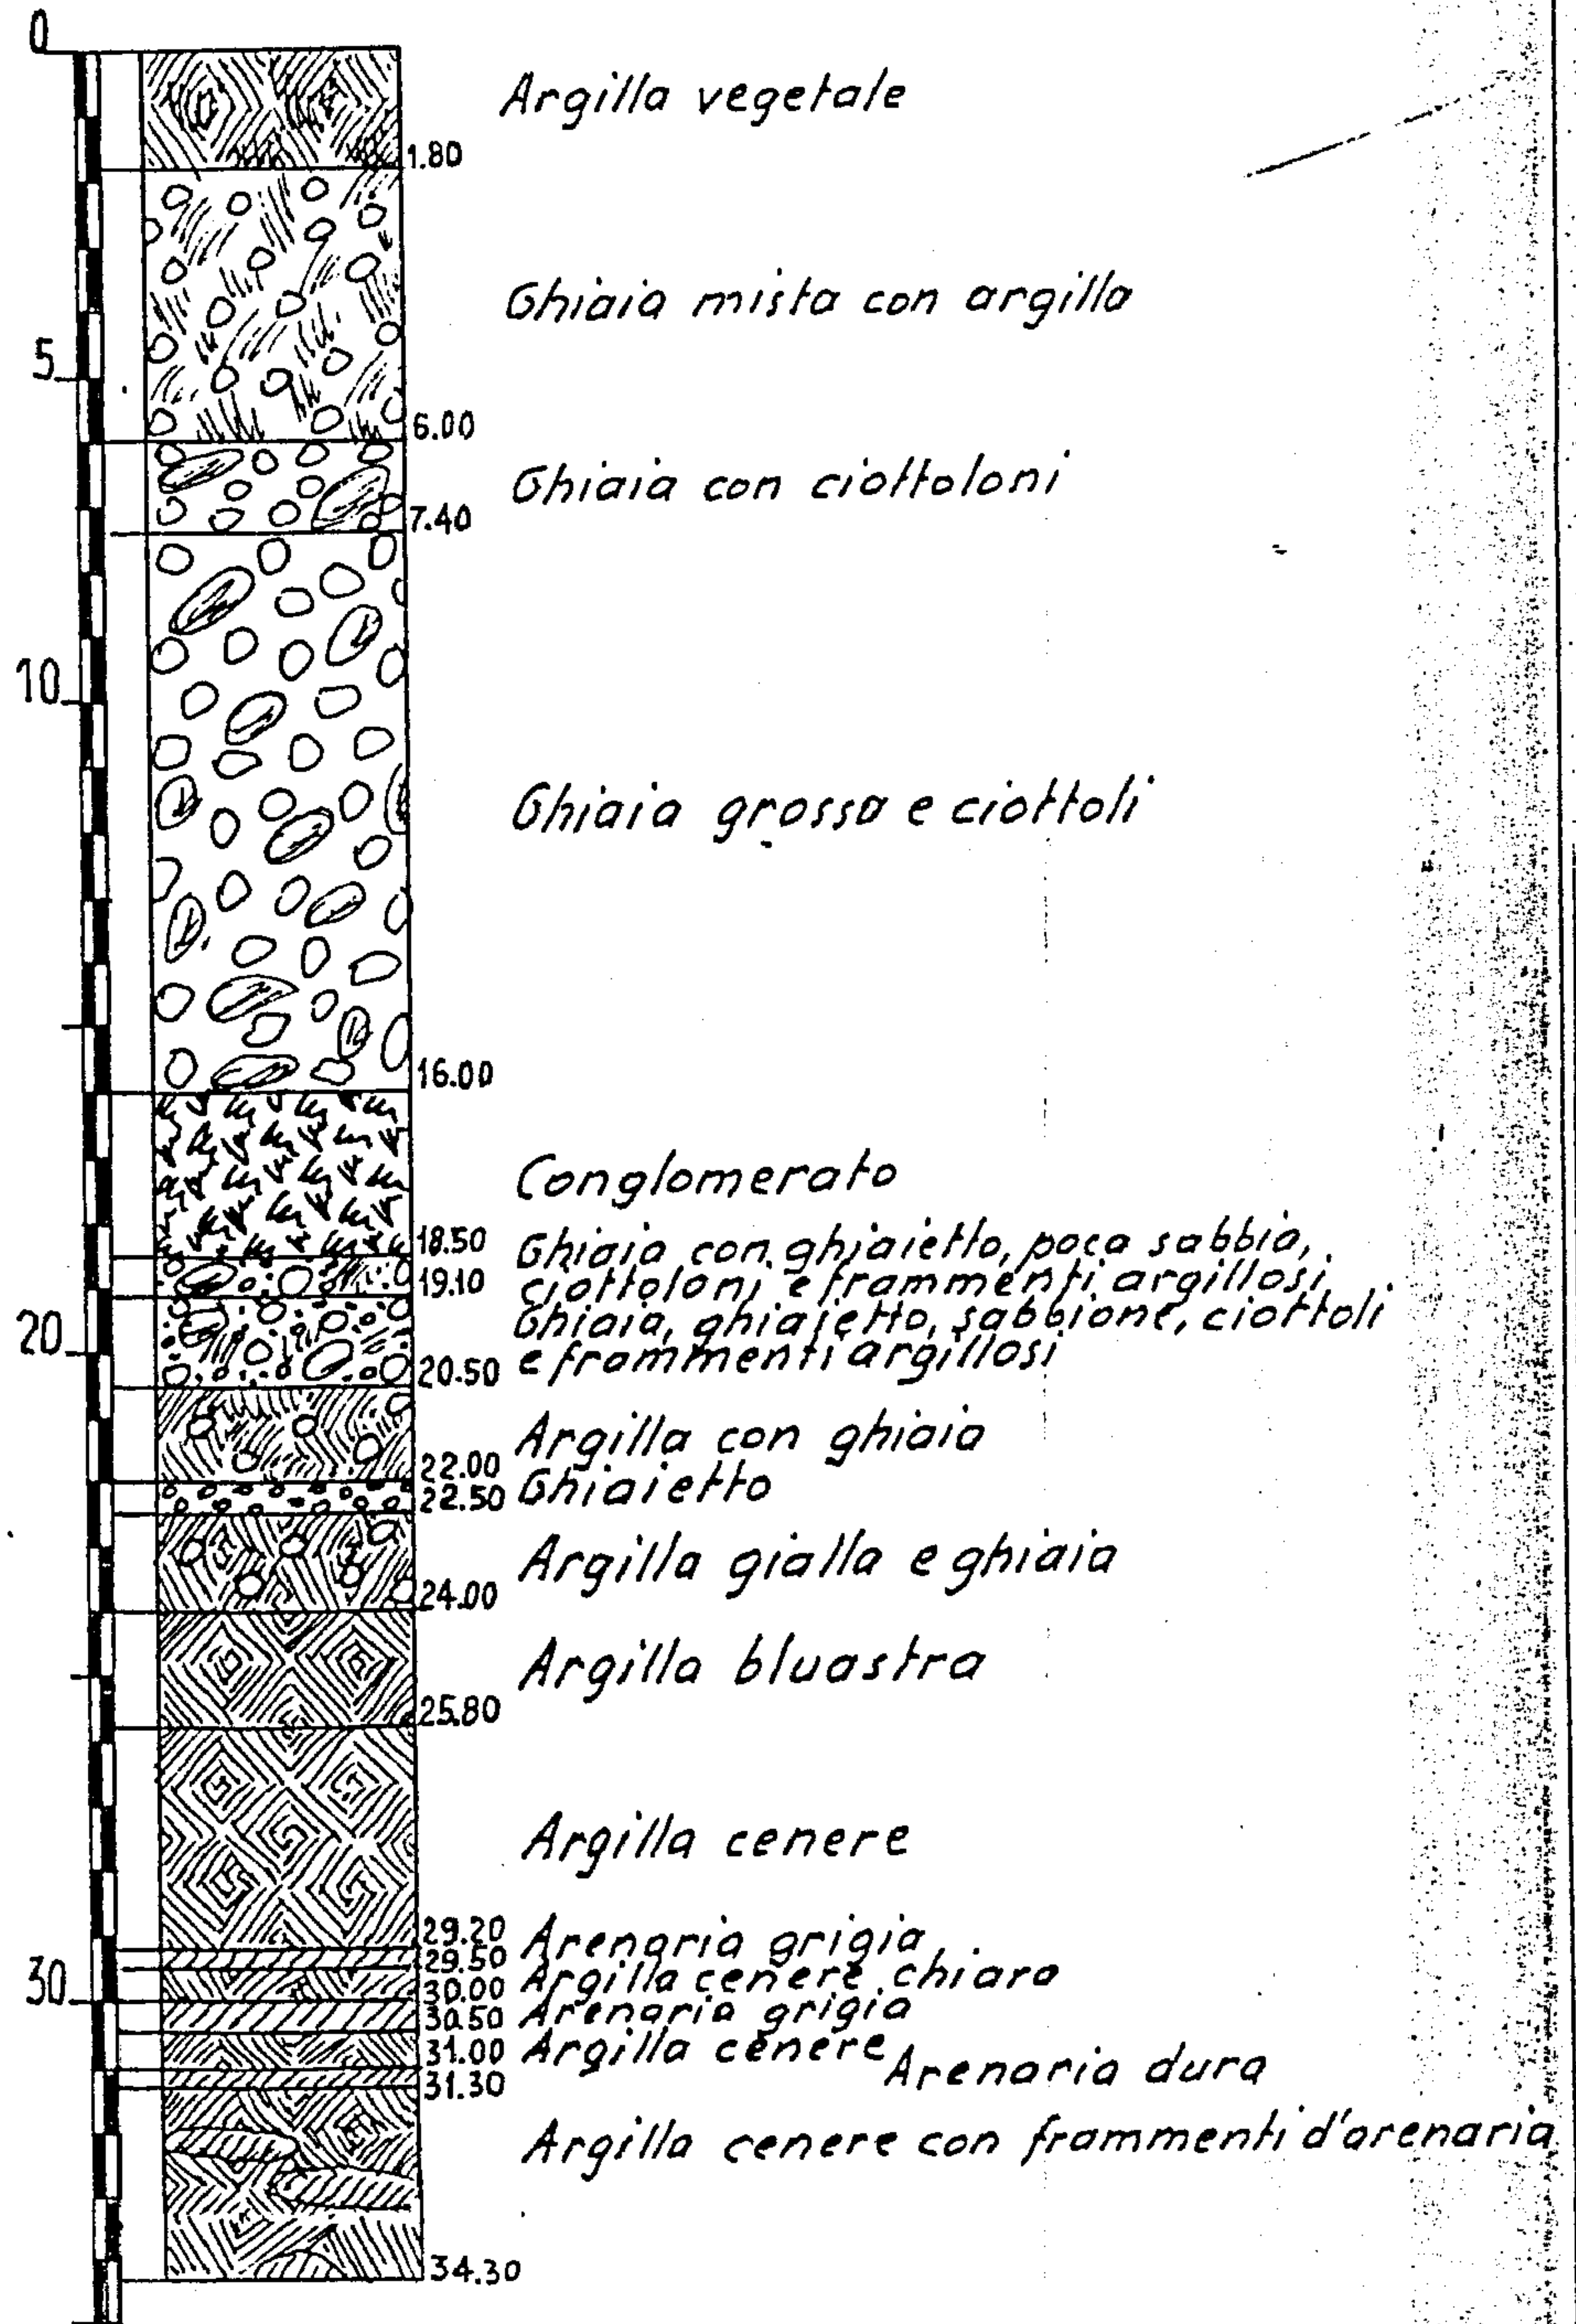

0150210009
