

— LINEA DI CONFINE TRA IL COMUNE DI BESANA IN B.ZA E DI MONTICELLO B.ZA
 LINEA DI CONFINE TRA LA PROVINCIA DI MILANO E DI LECCO

— DELIMITAZIONE AREE INTERESSATE DA P.L.I.


— PERIMETRO PARCO DELLA VALLETTA

VASCHE VOLANIZZAZIONE

N°1 - VASCA (24.00x9.20)xh1.00=	mc. 220.80
N°2 - VASCA (13.00x13.00)xh1.50=	mc. 253.50
N°3 - VASCA (28.00x10.00)xh2.00=	mc. 560.00
Volume totale= mc. 1034.30	
Volume totale= mc. 1034.30 > 1013.00 VERIFICA	

LEGENDA:

	EDIFICI IN PROGETTO
	FOGNATURA COMUNALE ESISTENTE IN GESTIONE A BRIANZA ACQUE O 50
	RETE ACQUE SCURE ESISTENTE
	CAMERETTA D'ISPEZIONE ACQUE SCURE ESISTENTE
	RETE ACQUE SCURE IN PROGETTO
	CAMERETTA D'ISPEZIONE ACQUE SCURE IN PROGETTO
	RETE ACQUE CHIARE IN PROGETTO
	VASCA DI VOLANIZZAZIONE IN PROGETTO
	SISTEMA DI RACCOLTA ACQUE METEORICHE
	SISTEMA DI RACCOLTA ACQUE METEORICHE A PERDERE
	CAMERETTA D'ISPEZIONE ACQUE CHIARE
	PERCORSI SCARICO ACQUE
	SISTEMA DIGITALE DI REGOLAZIONE E CONTROLLO COSTITUITO DA UNA UNITA' PERIFERICA COMPLETA DI MODULI DI ESPANSIONE E DISPLAY GRAFICO DI INTERFACCIA UTENTE
	SONDA DI LIVELLO ZAVORRATA IN PVC CON ELETTRODO
	VALVOLA CON SERVOCOMANDO E CONTATTO FINECORSA
	VALVOLA DI BILANCIAMENTO MANUALE

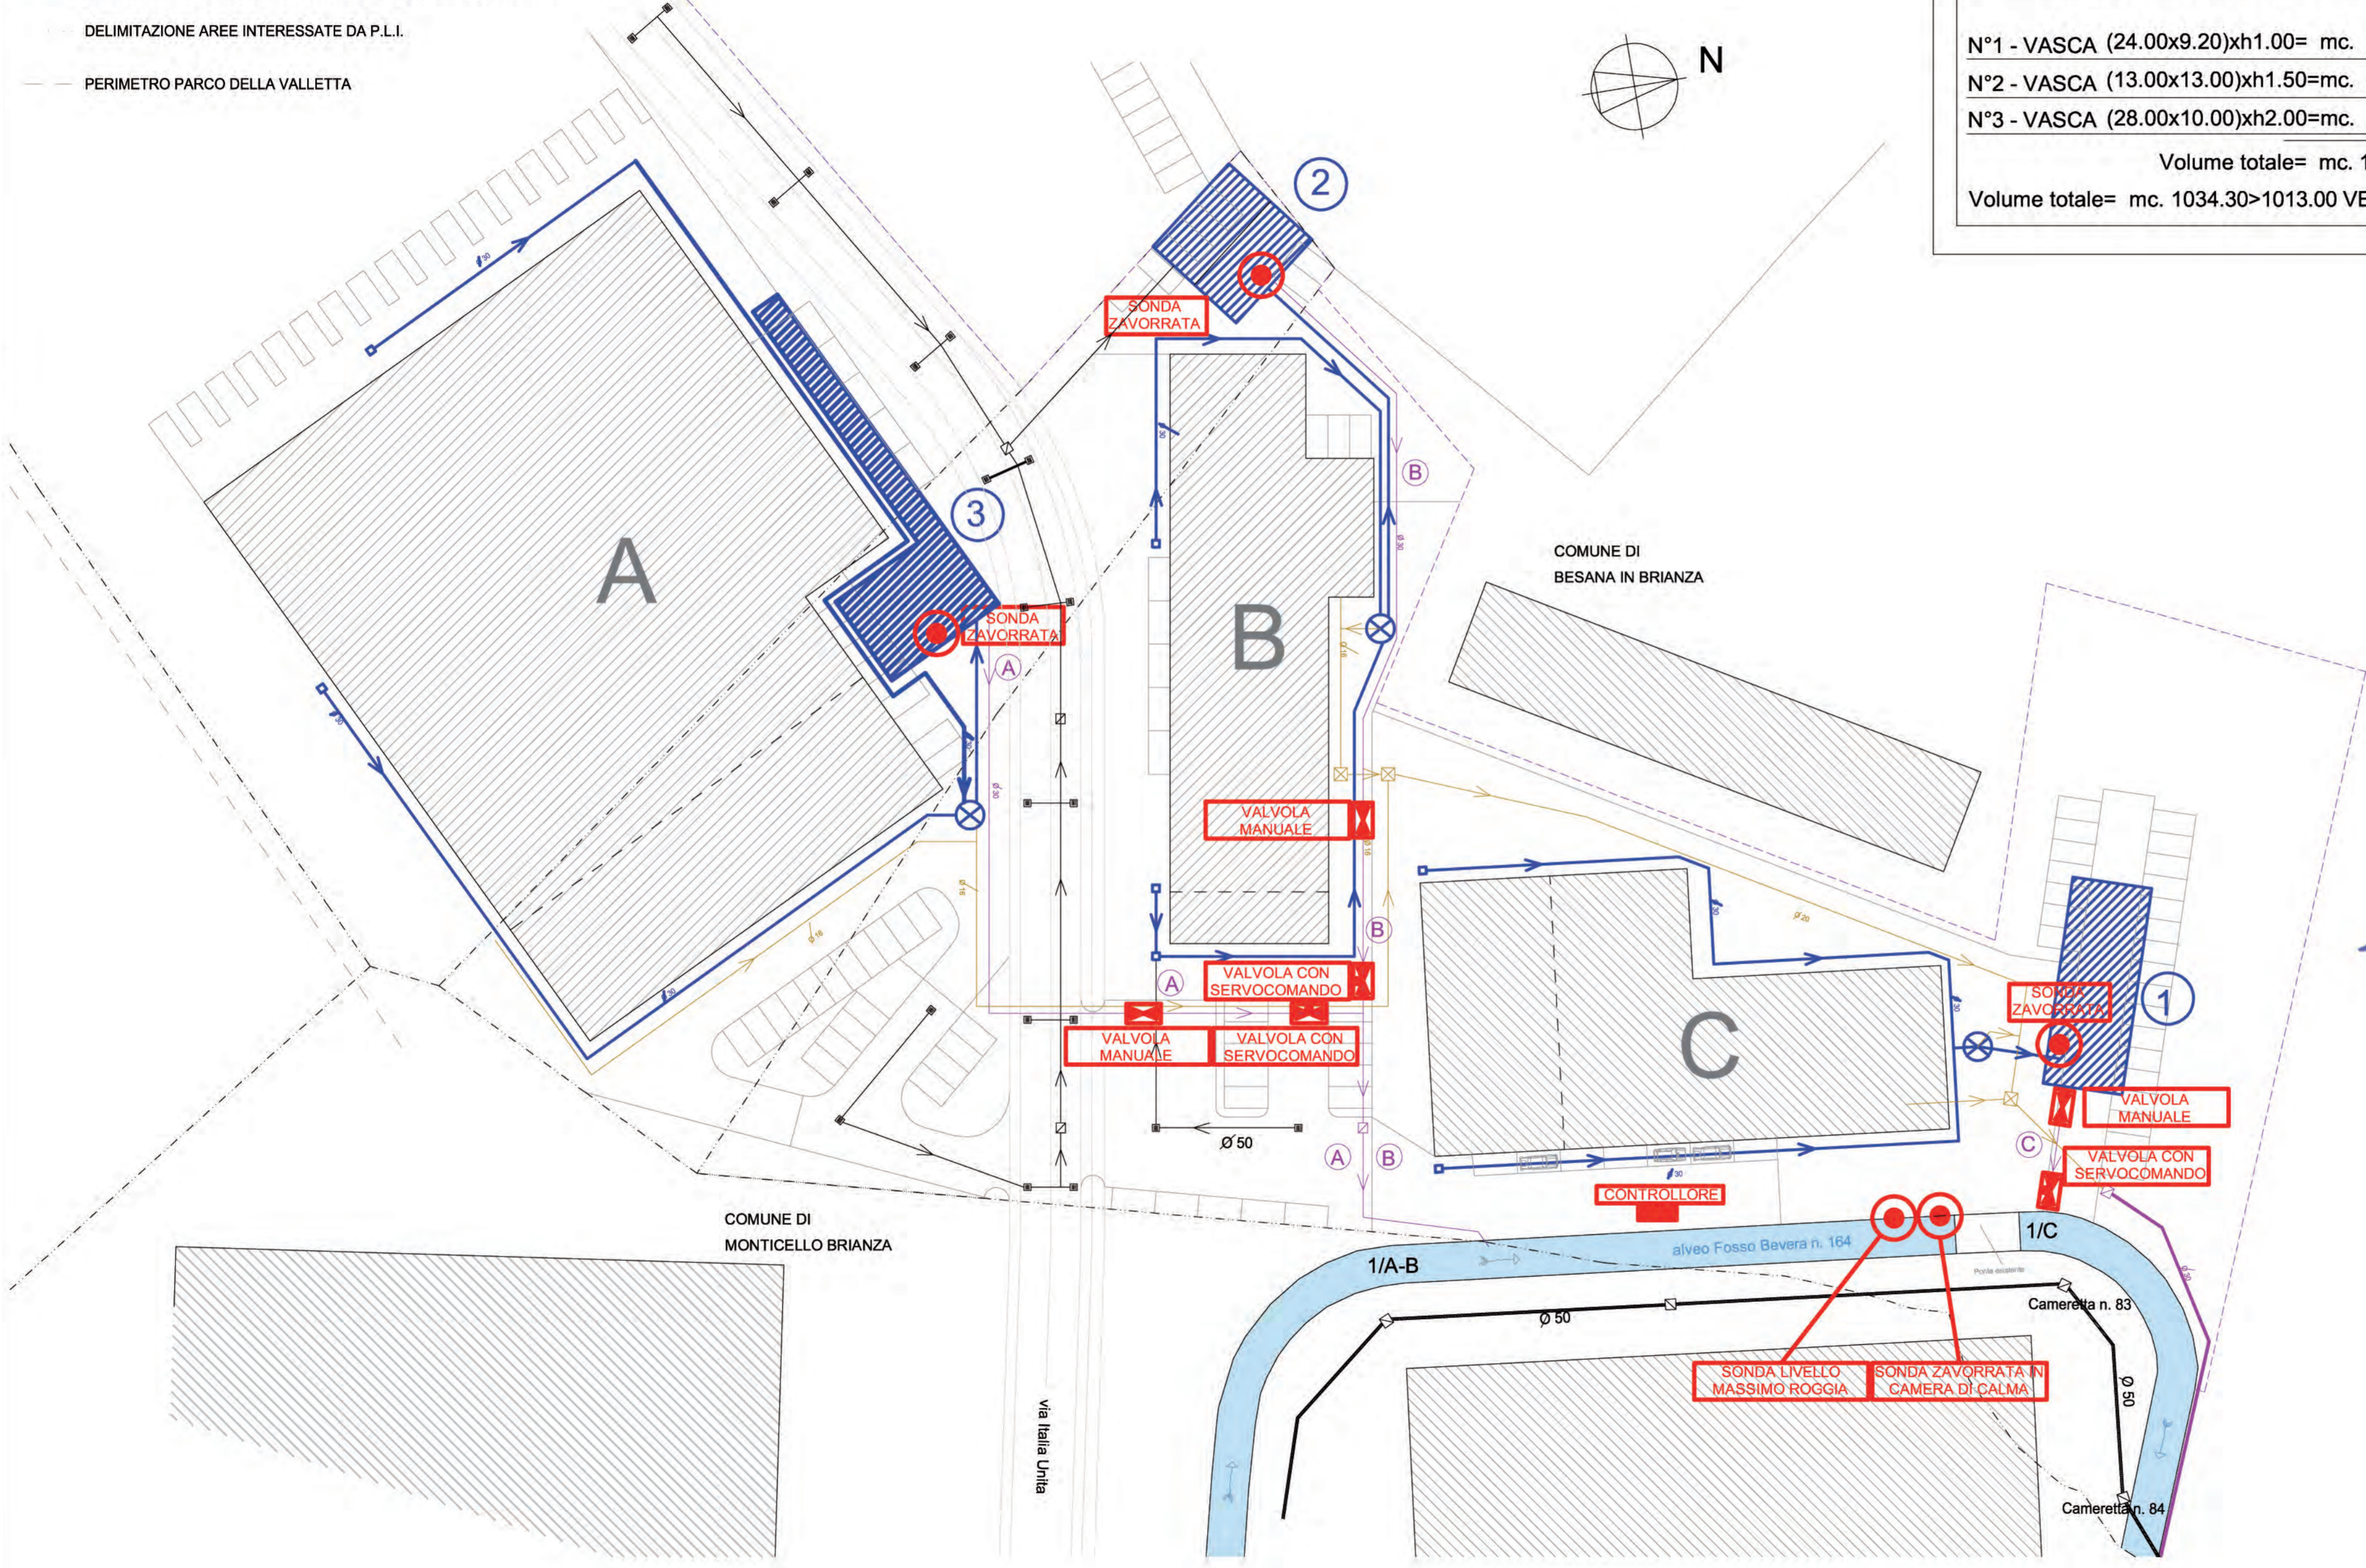

IL PROGETTISTA

POLISTUDIO
 DOTT. ING. EMILIO PANZERI

IL PROPRIETARIO

LA NETTATUTTO S.r.l.
 L'Amministratore Unico

POLISTUDIO

via Roma, 56 23891 Barzano (Lecco)
 telefono 039.958728
 telefax 039.958729
 posta @ polistudio.biz
 www . polistudio . biz

committente	Sig. CORBETTA CARLO Società LA NETTATUTTO S.r.l. Società ROVELLI ANTONIO S.p.a.	data	28/11/2013	scala	
progetto	PROGETTO DI GESTIONE, DRENAGGIO E SMALTIMENTO ACQUE BIANCHE DEL PIANO DI LOTTIZZAZIONE INDUSTRIALE INTERCOMUNALE "PL BALGANO" NEI COMUNI DI BESANA IN BRIANZA E MONTICELLO BRIANZA	n.pratica	13-073	n.tavola	1:500
tavola	PLANIMETRIA: manufatti per la gestione dello svuotamento delle vasche di accumulo	file	13-073-00006.dwg	agg.	19/09/2016

01

A termini di legge sono vietate le riproduzioni anche parziali non preventivamente autorizzate.