


Legenda

- SCAVO
- REINTERRO
- profilo naturale del terreno
- profilo del terreno in progetto

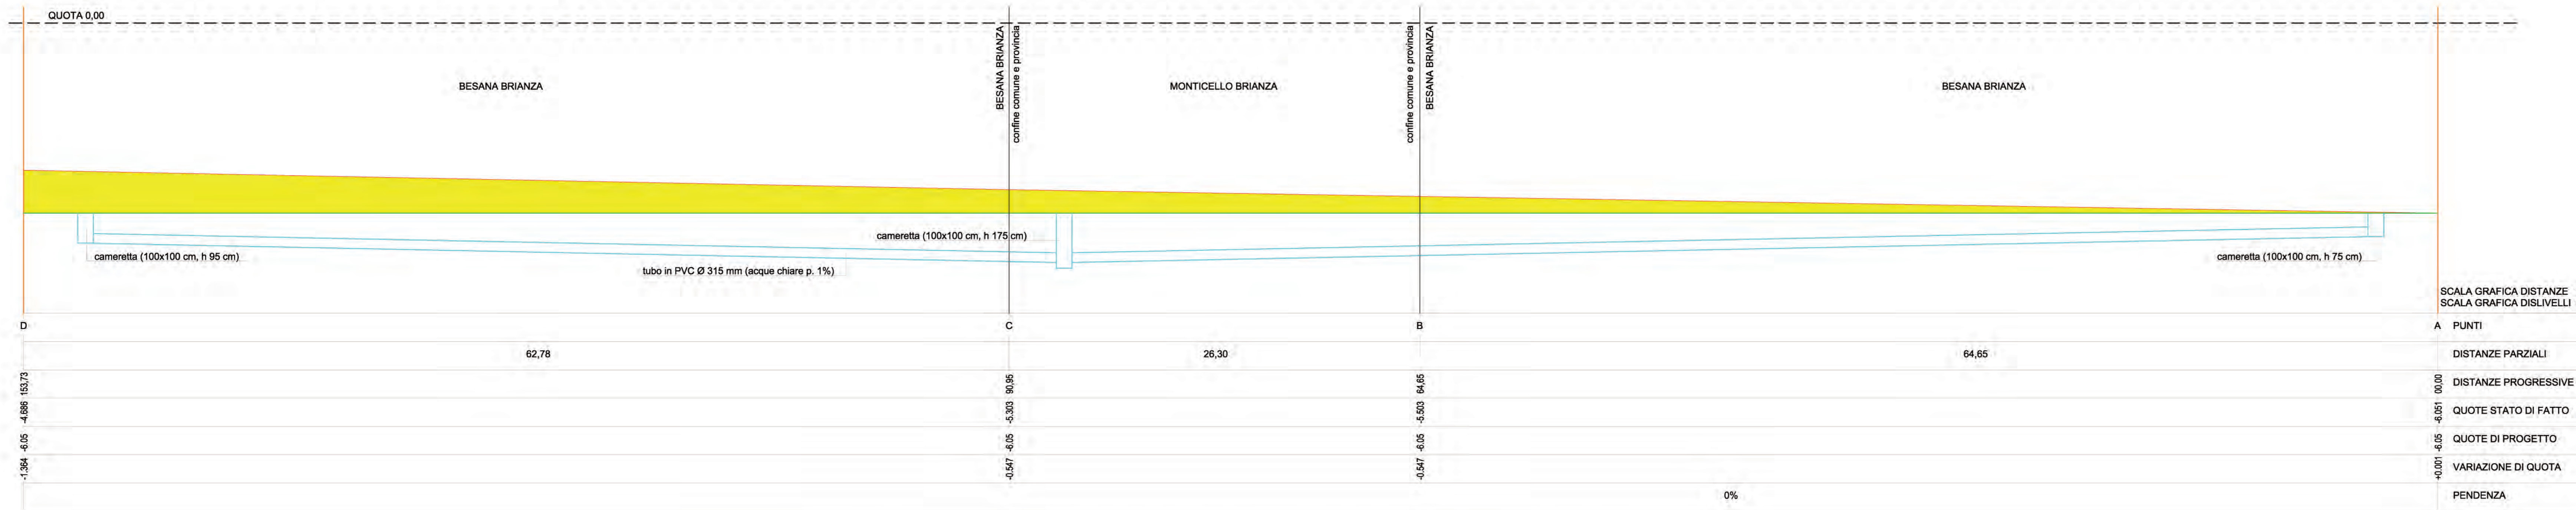


PUNTI	DISTANZE PARZIALI	DISTANZE PROGRESSIVE	QUOTE STATO DI FATTO	QUOTE DI PROGETTO	VARIAZIONE DI QUOTA	PENDENZA
D			-1,364	-6,05	+0,001	0%
	62,78		-4,686	-6,05		
C			-0,547	-6,05		
B	26,30		-5,503	-6,05		
A	64,65		-5,503	-6,05		

SCALA GRAFICA DISTANZE 1:200
SCALA GRAFICA DISLIVELLI 1:100

PROFILO LONGITUDINALE STRADA (tratto A-B-C-D)

Dott. Gian Mario Mapelli
Geometra
Architetto
Via Umberto I n° 50
20055 Renate (MI)
Tel. 0362-925339
Cell. 335-8404630
e-mail gm.mapelli@libero.it

architetture - design - comunicazione
RE.VI.WA
Spreafico Arch. Walter
Via Santuario Inferiore, 27/A
23890 Harango (LC) - Cell. 335-829952
P. Fax 0318943013
e-mail walter@re.vi.wa.it
www.archre.vi.wa.it

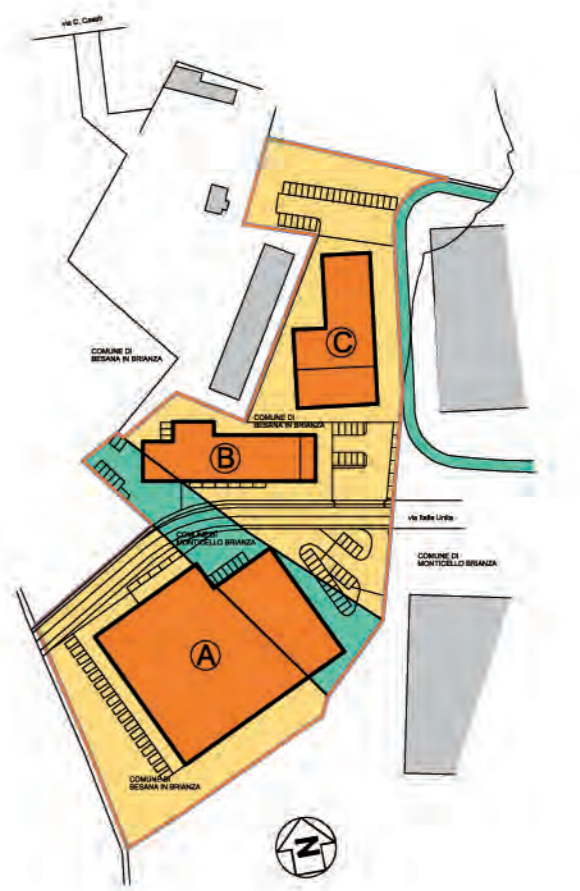

Ai sensi della vigente legislazione in materia e della tariffa professionale restano riservati al progettista i diritti di autore.

PIANO DI LOTTIZZAZIONE INDUSTRIALE INTERCOMUNALE (BAL_P1)

Comune:
Besana in Brianza (MI)
Monticello Brianza (LC)

PROGETTISTA: **Arch. Gianmario Mapelli**

Arch. Walter Spreafico

COMMITTENTE: **CORBETTA CARLO**

Società LA NETTATUTTO s.r.l.

Società ROVELLI ANTONIO s.p.a.

COMUNE: 20045 Besana in Brianza (MI)
23876 Monticello Brianza (Lc)

PRATICA:/2009

Aggiornato: 05-08-10 09-10-15 10-06-16 **19-09-16**

OGGETTO TAVOLA:

URBANIZZAZIONE TRATTO STRADA INTERESSATO DAL P.L. LIVELLETTA

SCALA: 1:200

DATA: 07 - 04 - 2009

TAV. n°:
05b