

PGT



COMUNE DI BESANA IN BRIANZA


2007

ANALISI DEL SISTEMA
DEI CENTRI STORICI E DEI
NUCLEI DI ANTICA
FORMAZIONE


**Codifica dei fabbricati
oggetto di rilievo**

CASCINA VISCONTA

CS_09

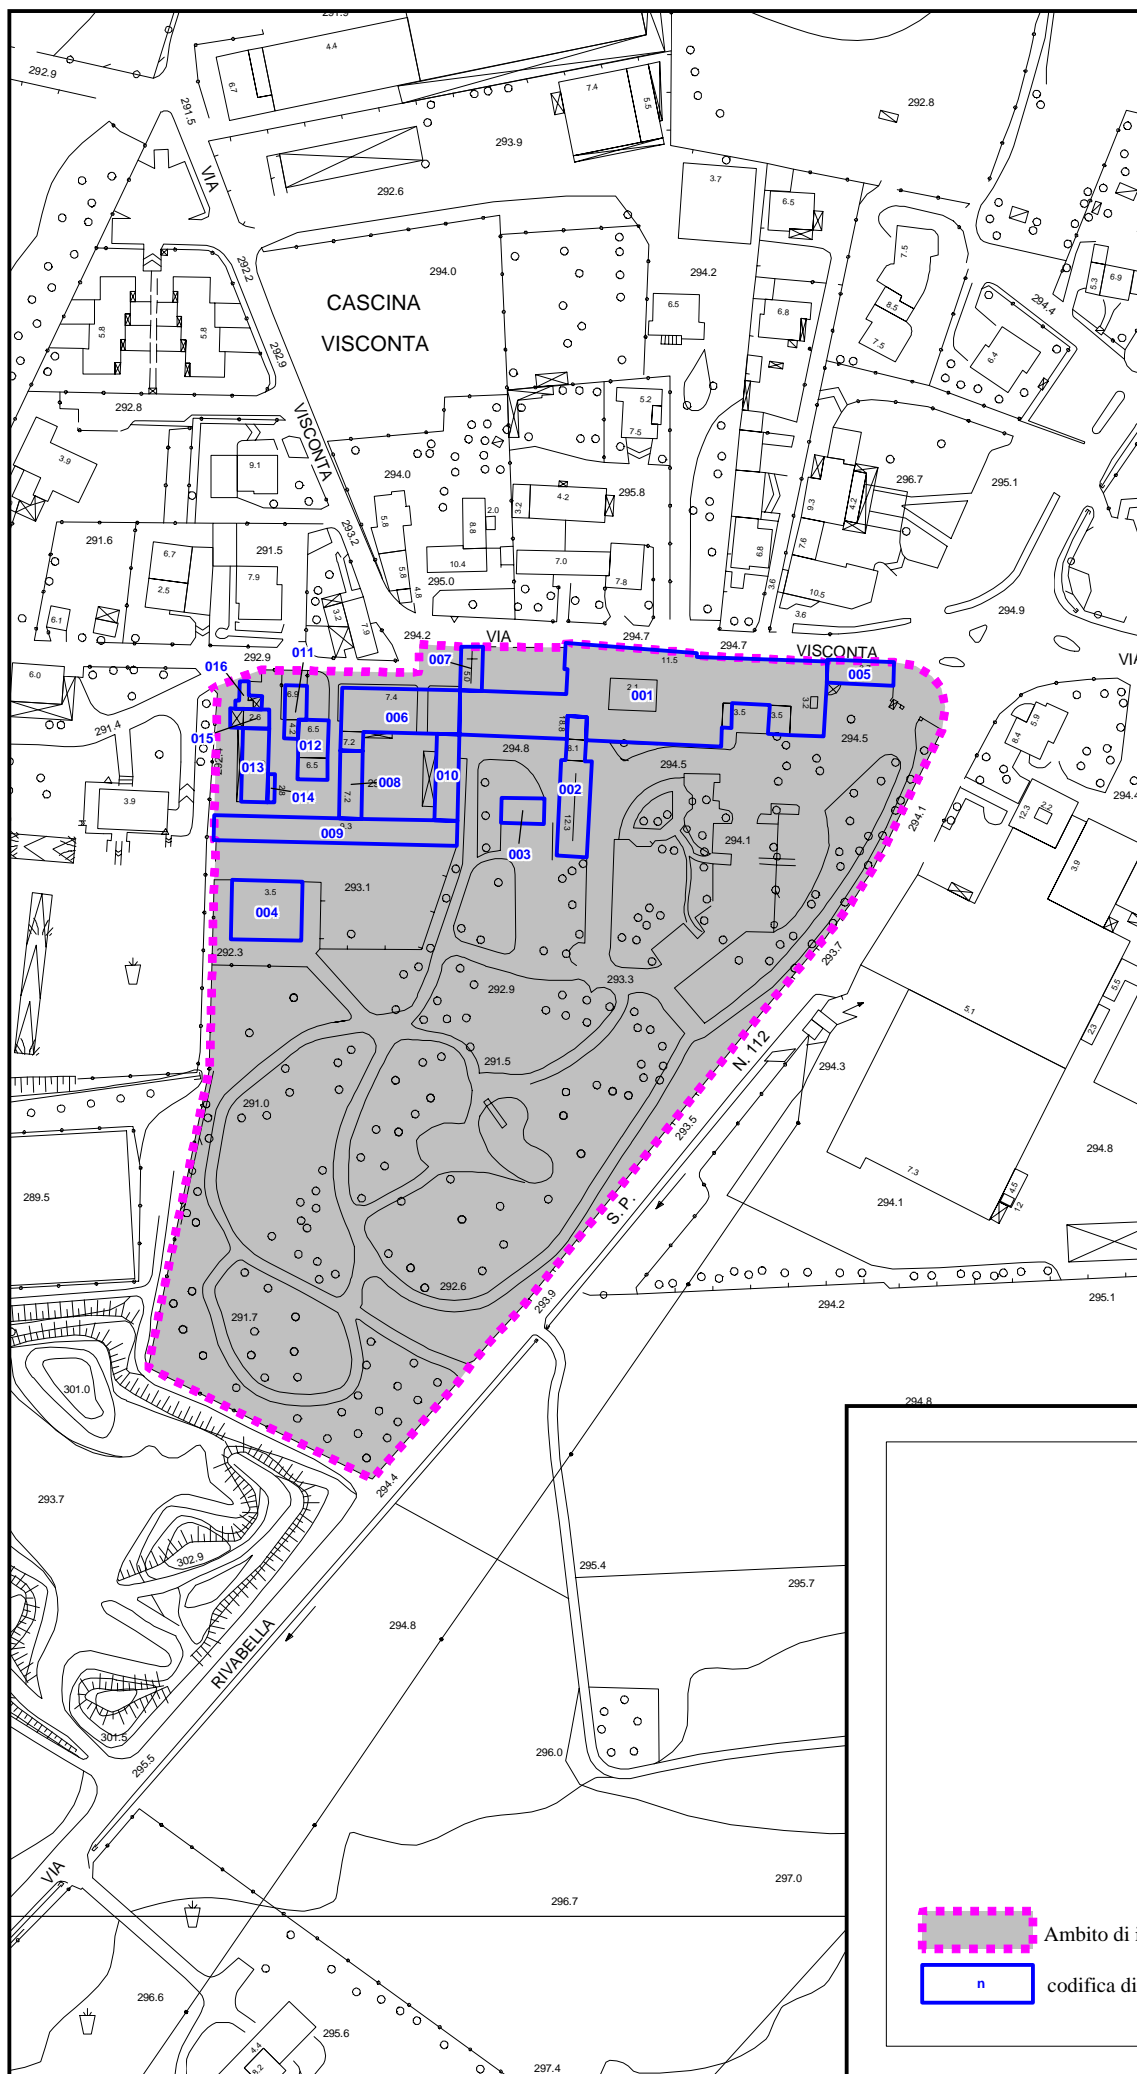

Ambito di indagine

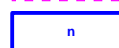

codifica di riferimento alle schede

CODIFICA	NUCLEO	Uso prevalente	Uso piano terra	Tipologia	Stato utilizzo	Piani	Proprietà	Stato di conservazione	Valore architettonico	Tipo di intervento
CS_09_001	CASCINA VISCONTA	ATT	ATT	LI	OCC	3	PRIVATA	O	E	T
CS_09_002	CASCINA VISCONTA	ATT	ATT	AL	OCC	2	PRIVATA	O	E	T
CS_09_003	CASCINA VISCONTA	ACC	ACC	BLOCCO	OCC	1	PRIVATA	O	S	T
CS_09_004	CASCINA VISCONTA	ACC	ACC	BLOCCO	OCC	1	PRIVATA	B	N	NUOVO
CS_09_005	CASCINA VISCONTA	ACC	ACC	LI	OCC	1	PRIVATA	O	C	T
CS_09_006	CASCINA VISCONTA	RES	RES	CO	½ DISUSO	2	PRIVATA	M	C	T
CS_09_007	CASCINA VISCONTA	ATT	ATT	(IS)	OCC	1	PRIVATA	O	E	A
CS_09_008	CASCINA VISCONTA	ACC	ACC	CO	OCC	2	PRIVATA	C	C	NESSUNO
CS_09_009	CASCINA VISCONTA	RES	RES	LI	½ DISUSO	2	PRIVATA	M	C	NESSUNO
CS_09_010	CASCINA VISCONTA	ACC	ACC	CO	OCC	2	PRIVATA	C	C	NESSUNO
CS_09_011	CASCINA VISCONTA	RES	ACC	LI	OCC	2	PRIVATA	S	N	N
CS_09_012	CASCINA VISCONTA	RES	ACC	LI	OCC	2	PRIVATA	M	C	T
CS_09_013	CASCINA VISCONTA	EX AGR	EX AGR	BLOCCO	½ DISUSO	2	PRIVATA	C	C	NESSUNO
CS_09_014	CASCINA VISCONTA	ACC	ACC	BLOCCO	DIS	1	PRIVATA	C	S	NESSUNO
CS_09_015	CASCINA VISCONTA	ACC	ACC	BLOCCO	OCC	1	PRIVATA	C	N	NESSUNO
CS_09_016	CASCINA VISCONTA	ACC	ACC	BLOCCO	OCC	1	PRIVATA	B	C	NESSUNO

PGT



COMUNE DI BESANA IN BRIANZA


2007






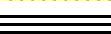
ANALISI DEL SISTEMA
DEI CENTRI STORICI E DEI
NUCLEI DI ANTICA
FORMAZIONE

**Valutazione degli
interventi effettuati
sugli edifici**

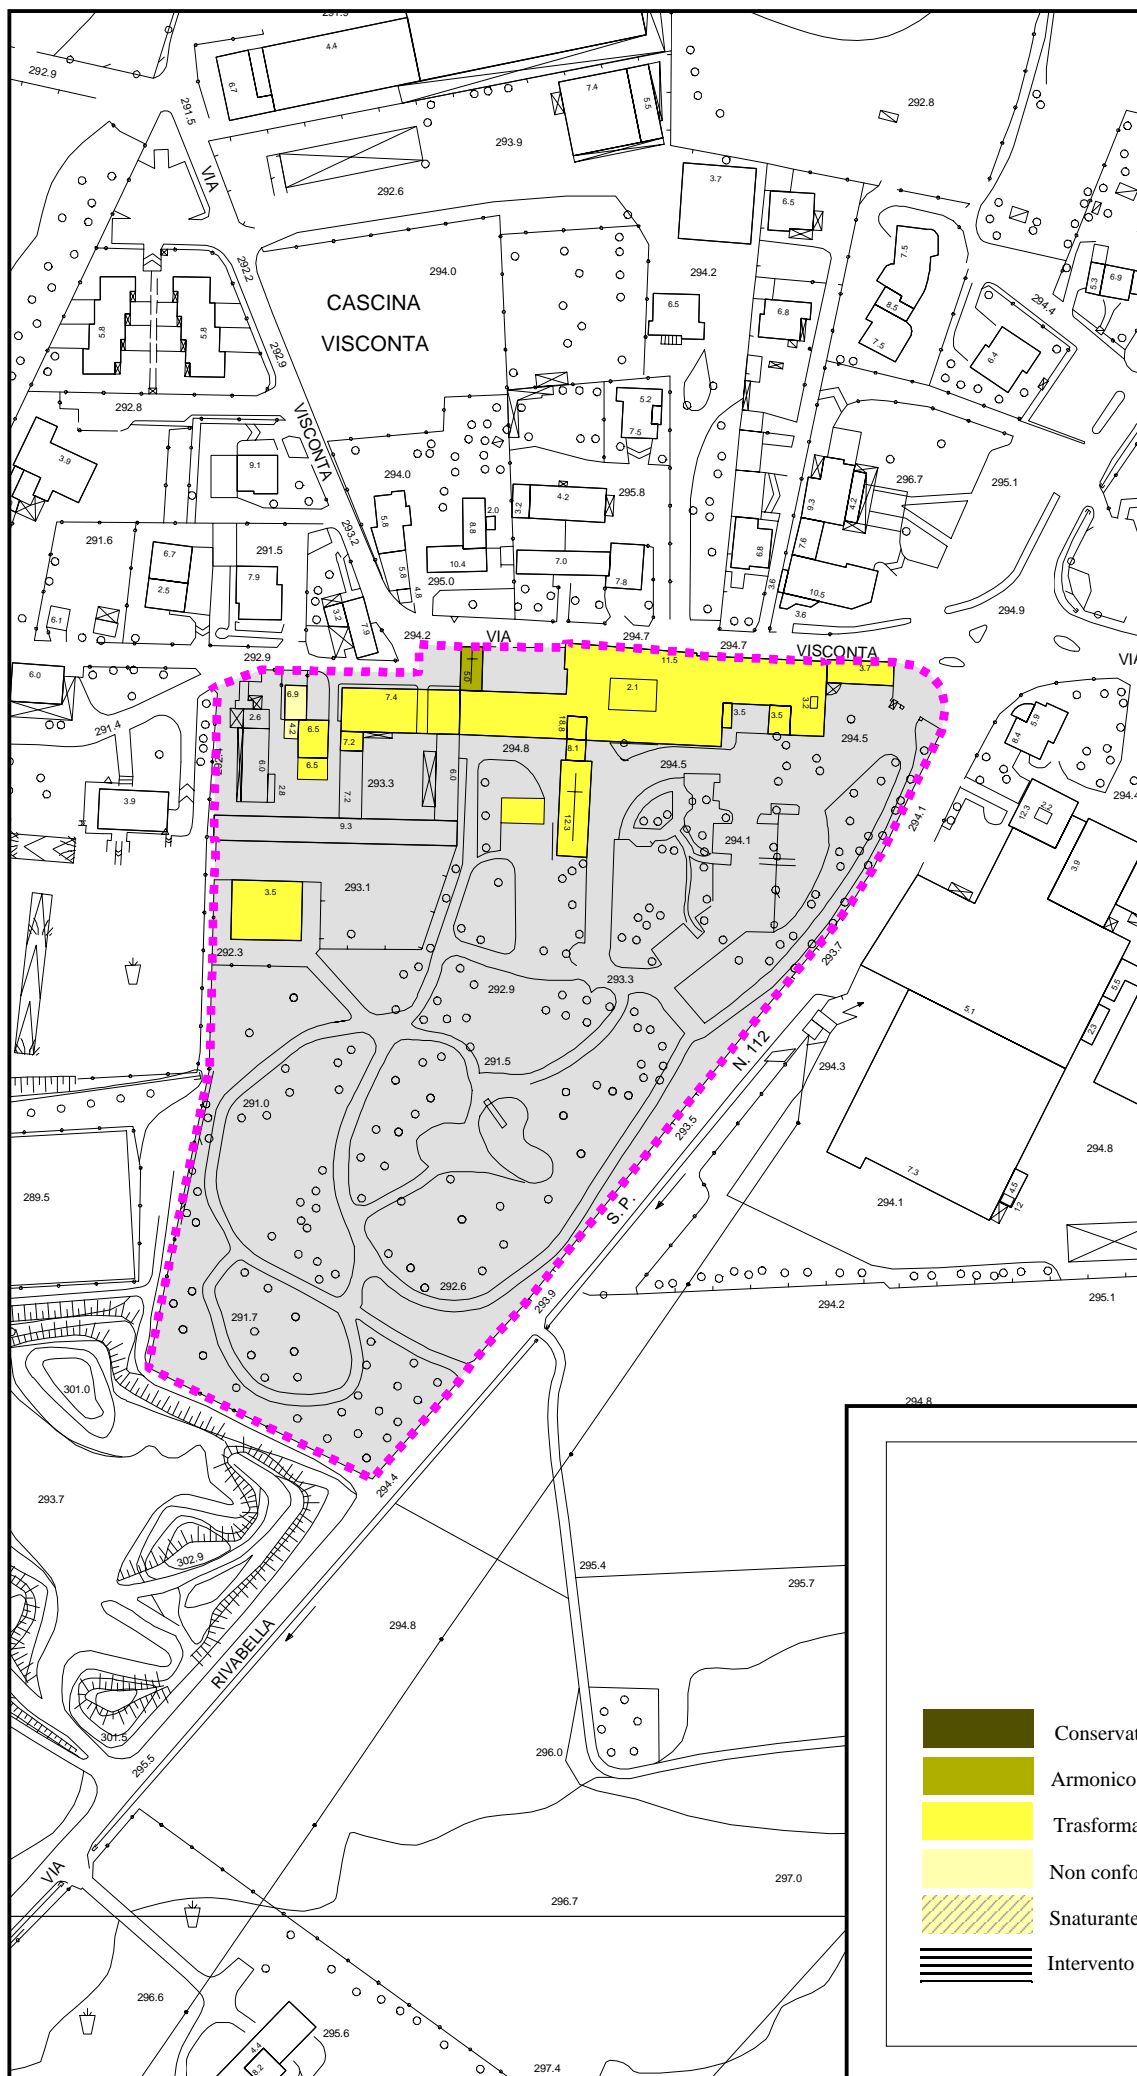CASCINA VISCONTA

CS_09



-  Conservativo
-  Armonico con il contesto
-  Trasformativo compatibile
-  Non conforme al contesto
-  Snaturante
-  Intervento in corso

Scala 1:2.000

PGT



COMUNE DI BESANA IN BRIANZA


2007



 





ANALISI DEL SISTEMA
DEI CENTRI STORICI E DEI
NUCLEI DI ANTICA
FORMAZIONE

Tipologia del lotto

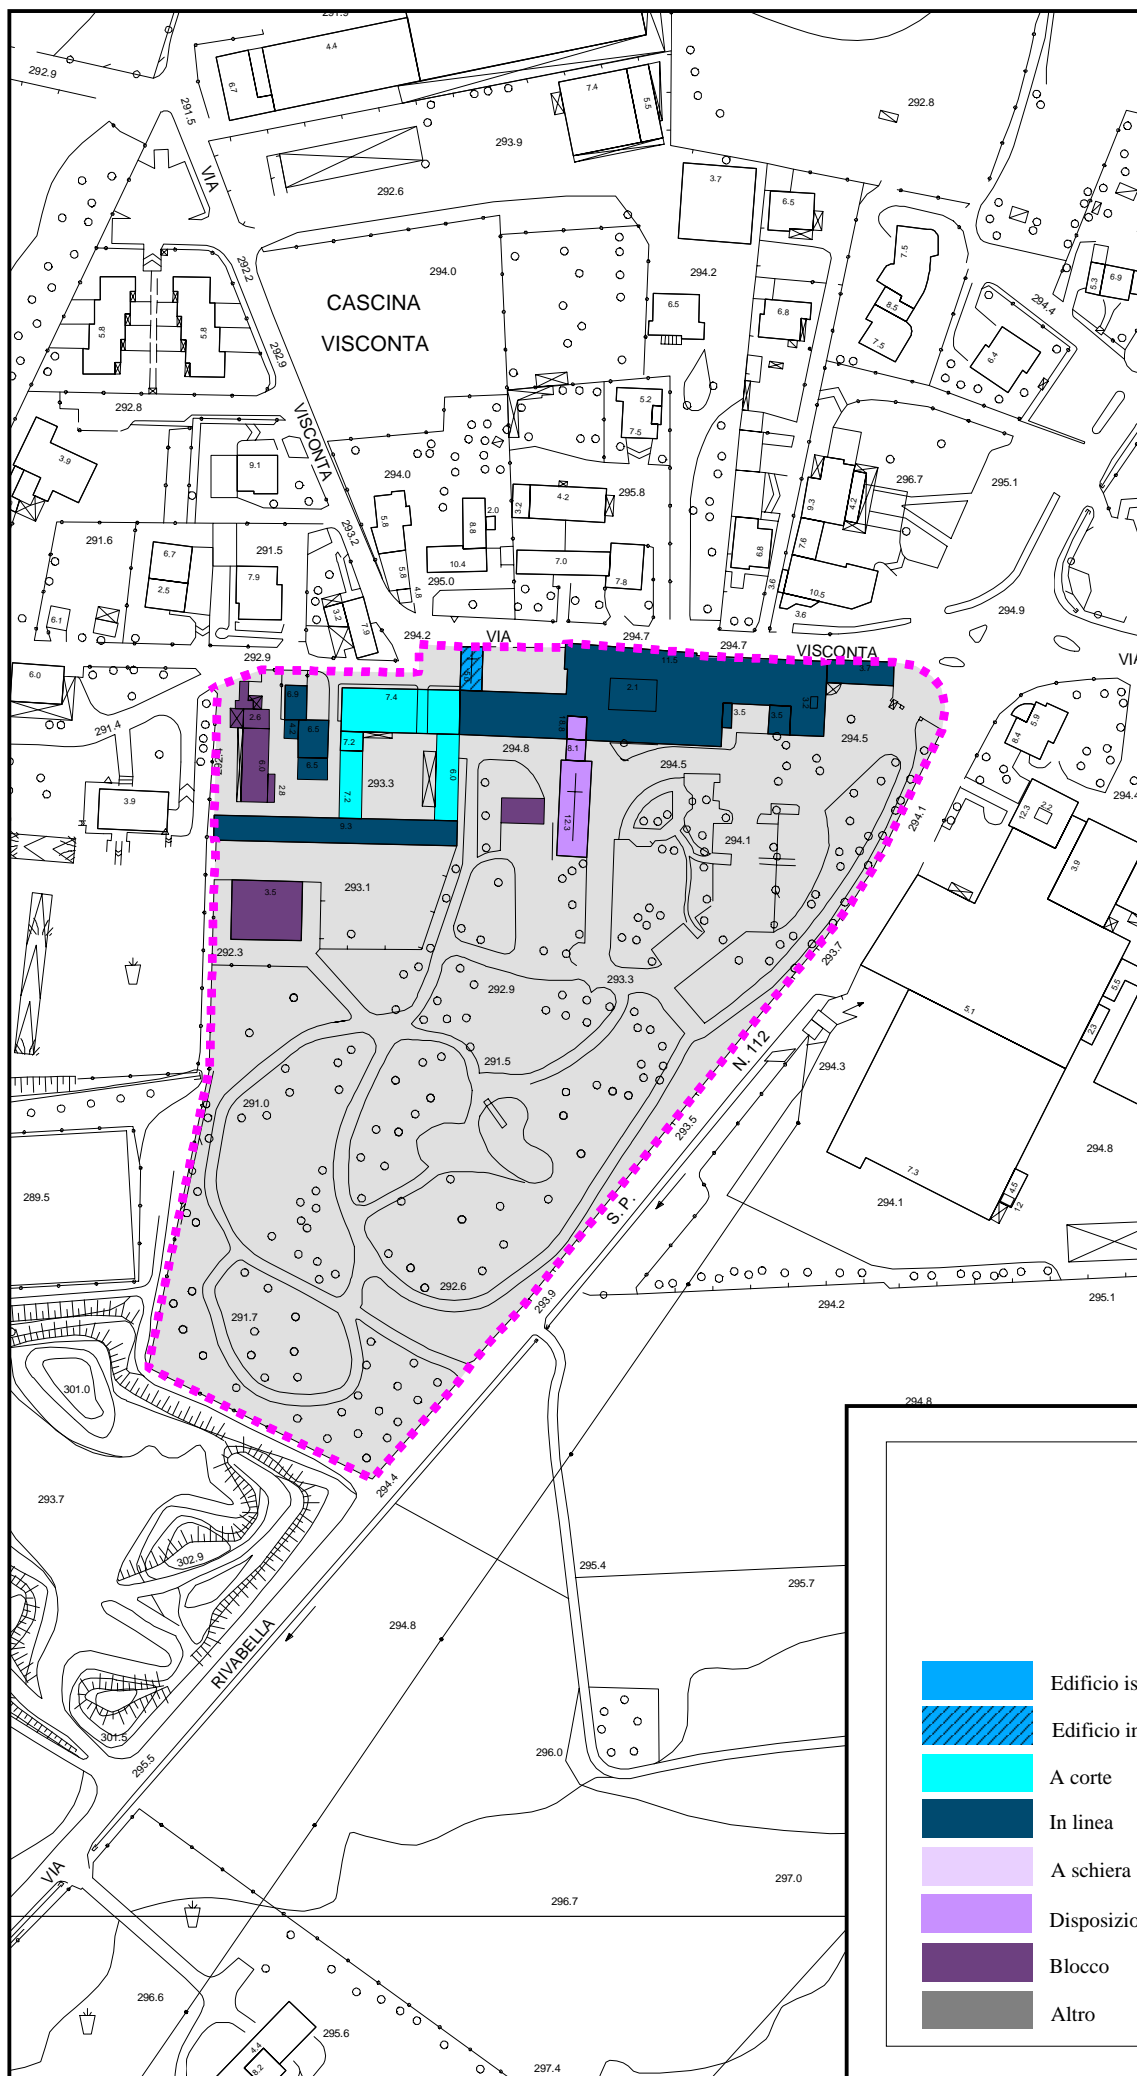CASCINA VISCONTA

 CS_09



- | | |
|--|---|
|  | Edificio isolato o complesso di costruzioni isolato |
|  | Edificio inizialmente nato come isolato |
|  | A corte |
|  | In linea |
|  | A schiera |
|  | Disposizione a L |
|  | Blocco |
|  | Altro |

Scala 1:2.000

PGT



COMUNE DI BESANA IN BRIANZA



2007

ANALISI DEL SISTEMA
DEI CENTRI STORICI E DEI
NUCLEI DI ANTICA
FORMAZIONE

Usi prevalenti

CASCINA VISCONTA

CS_09

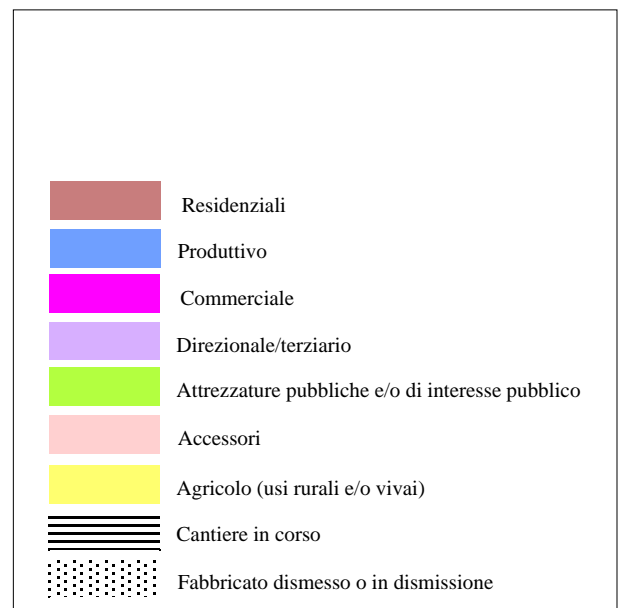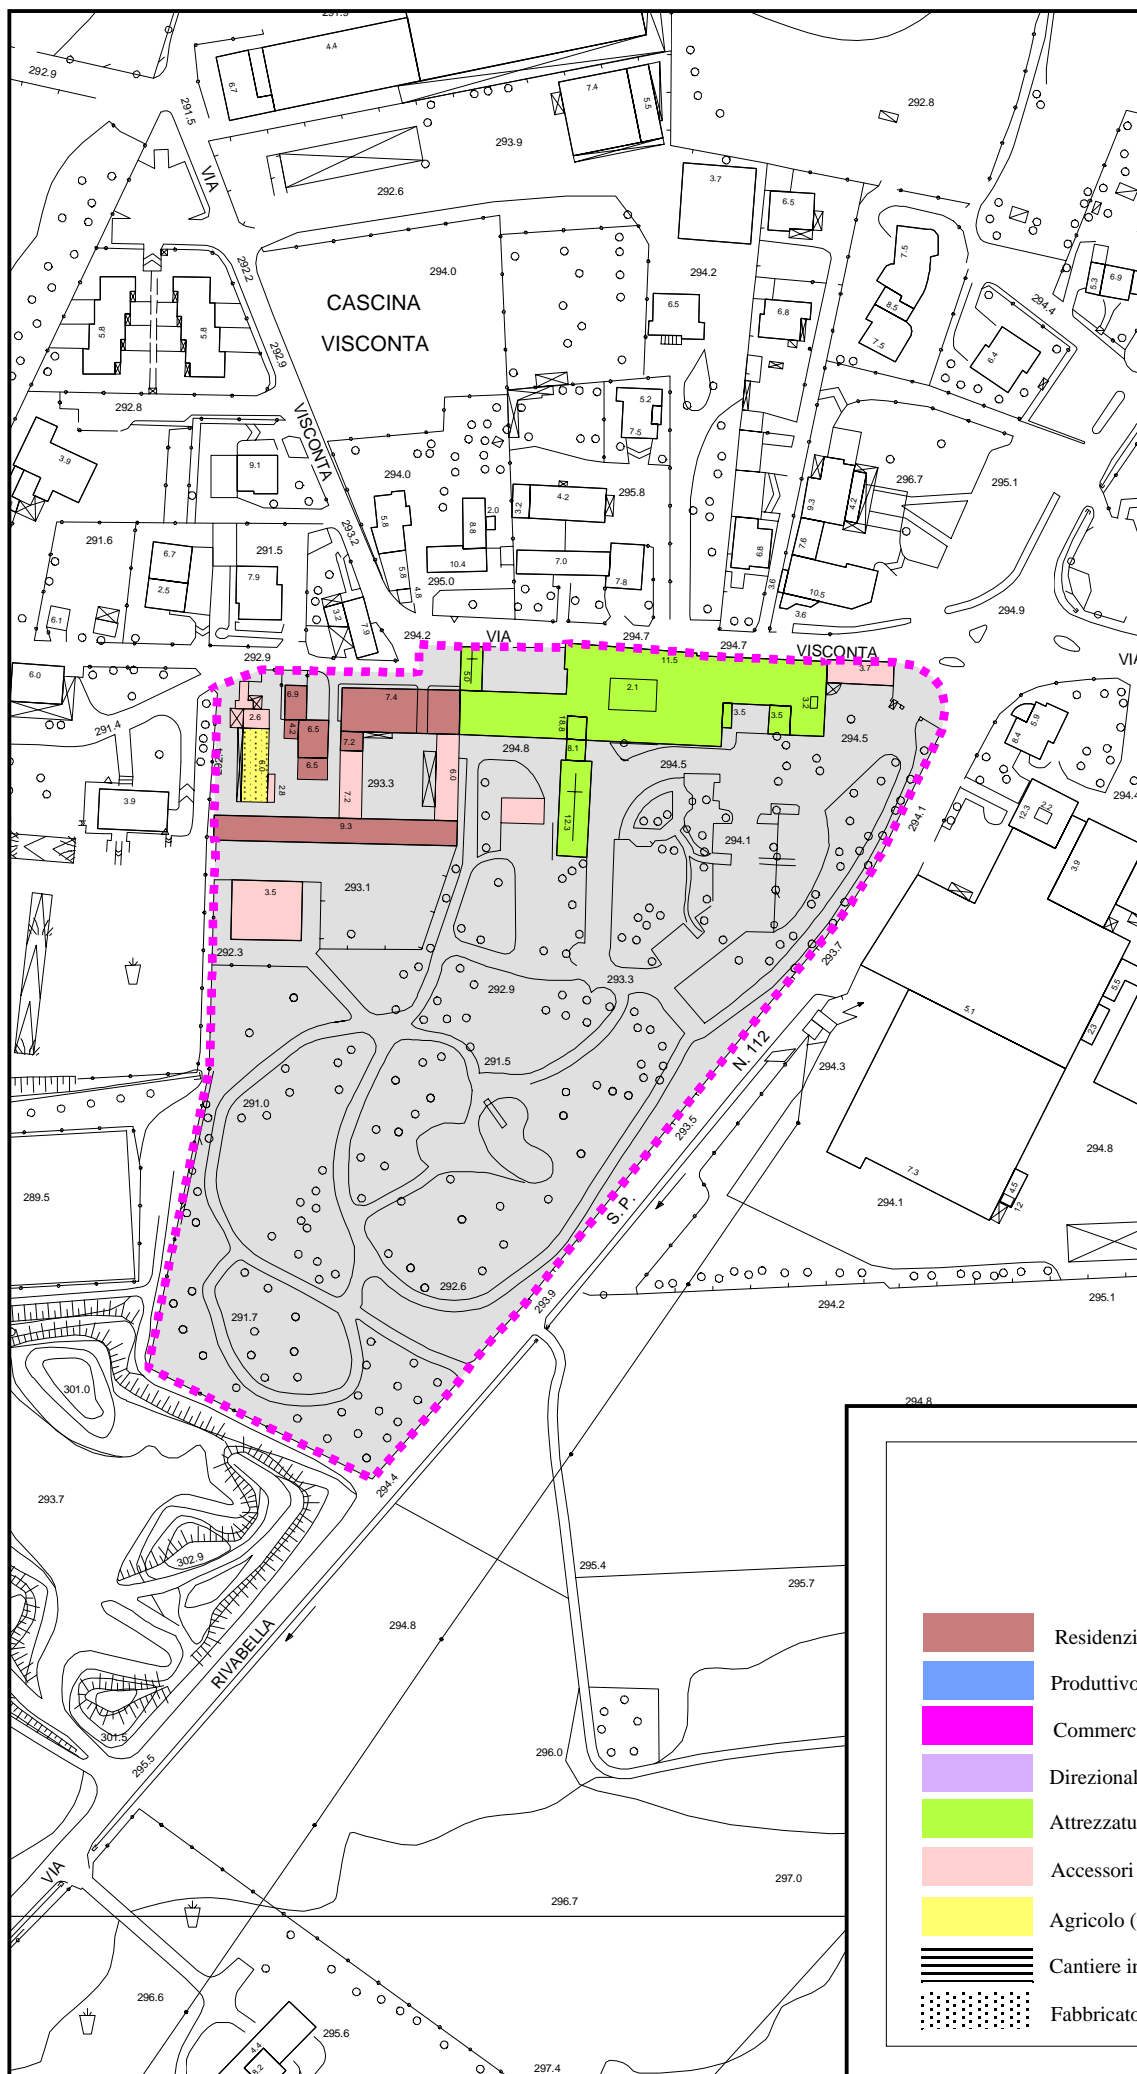

Scala 1:2.000

PGT



COMUNE DI BESANA IN BRIANZA


2007




ANALISI DEL SISTEMA
DEI CENTRI STORICI E DEI
NUCLEI DI ANTICA
FORMAZIONE

Utilizzazione degli edifici

CASCINA VISCONTA

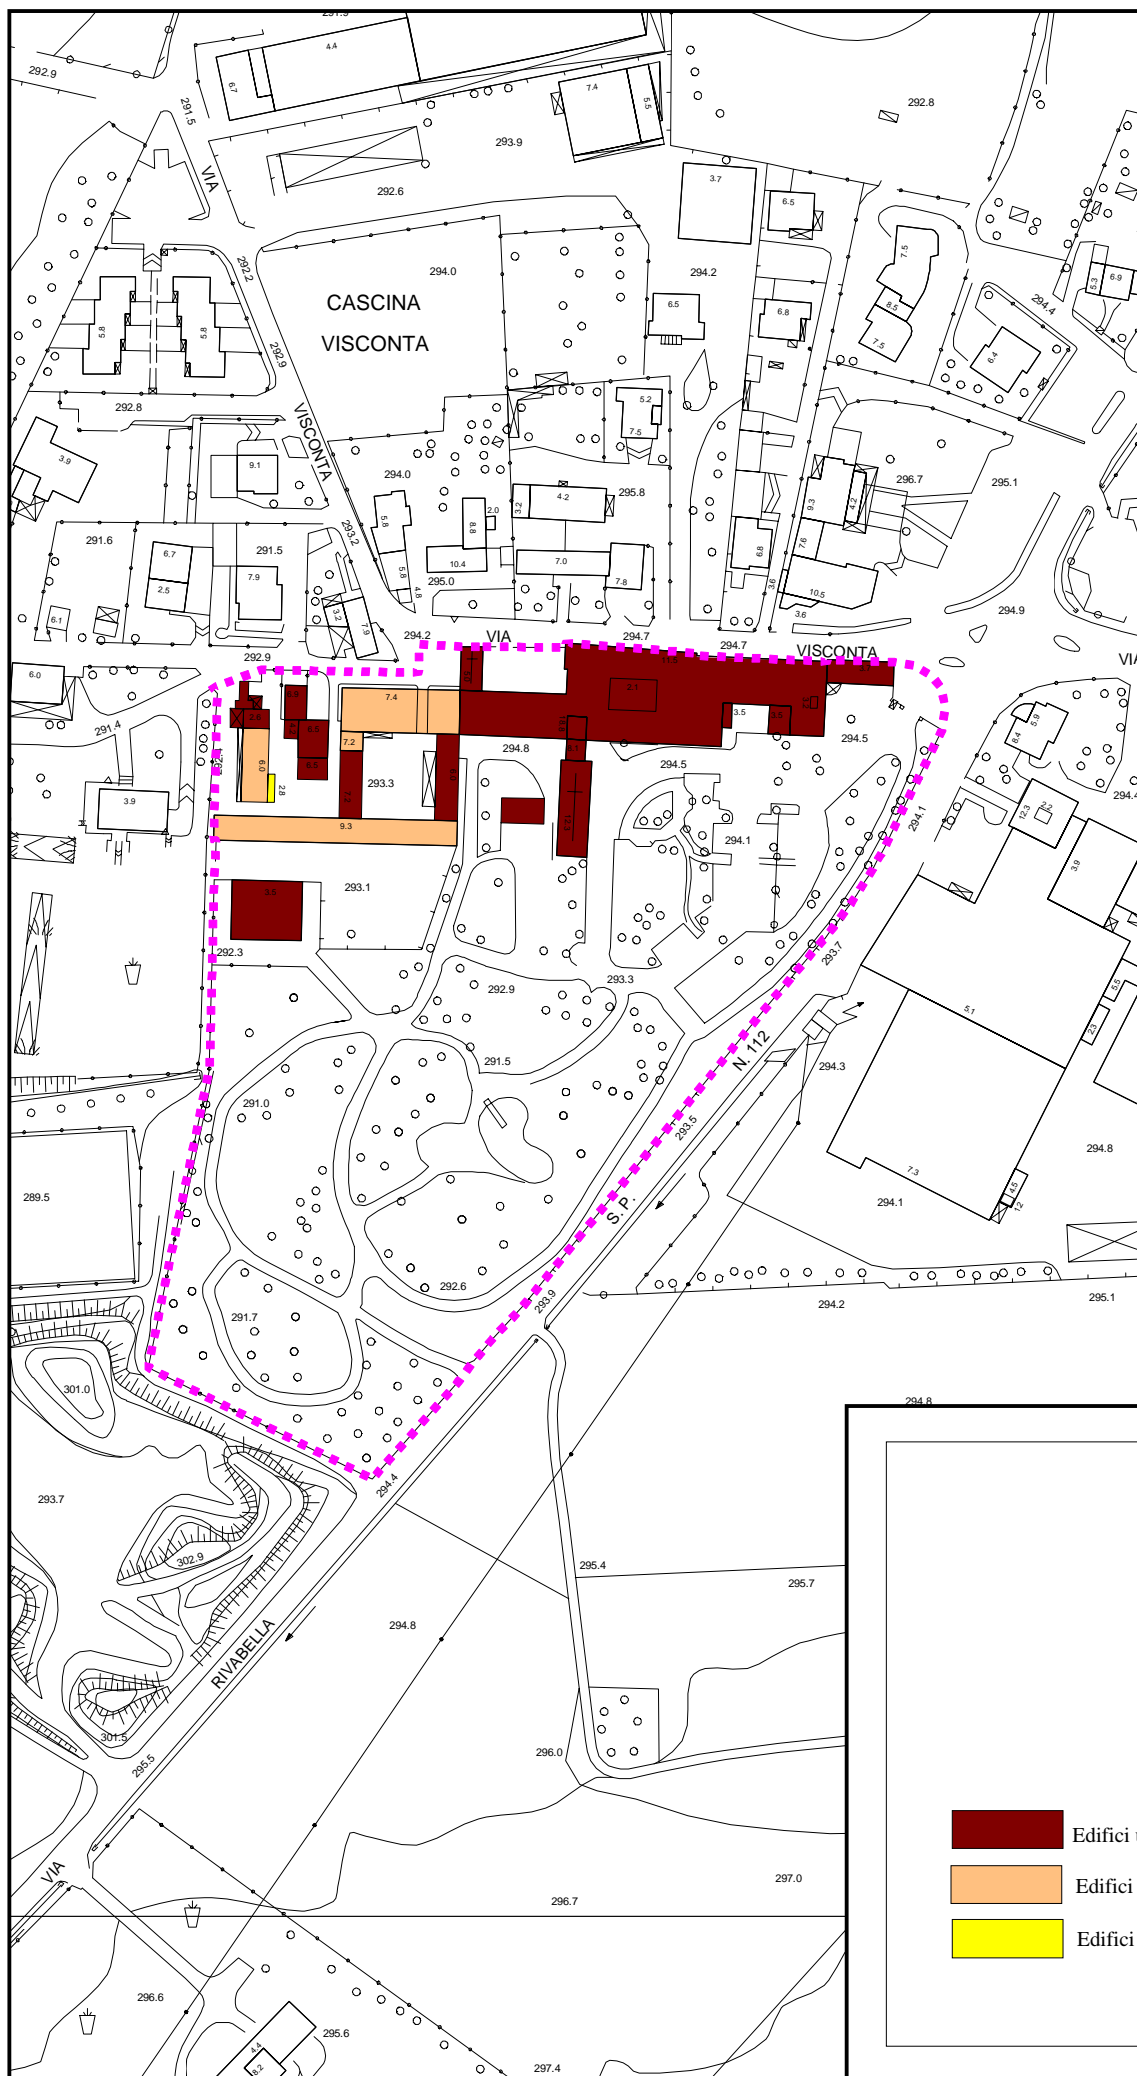CS_09



-  Edifici utilizzati
-  Edifici parzialmente utilizzati
-  Edifici non utilizzati

PGT



COMUNE DI BESANA IN BRIANZA


2007

ANALISI DEL SISTEMA
DEI CENTRI STORICI E DEI
NUCLEI DI ANTICA
FORMAZIONE

Stato di conservazione

CASCINA VISCONTA

CS_09

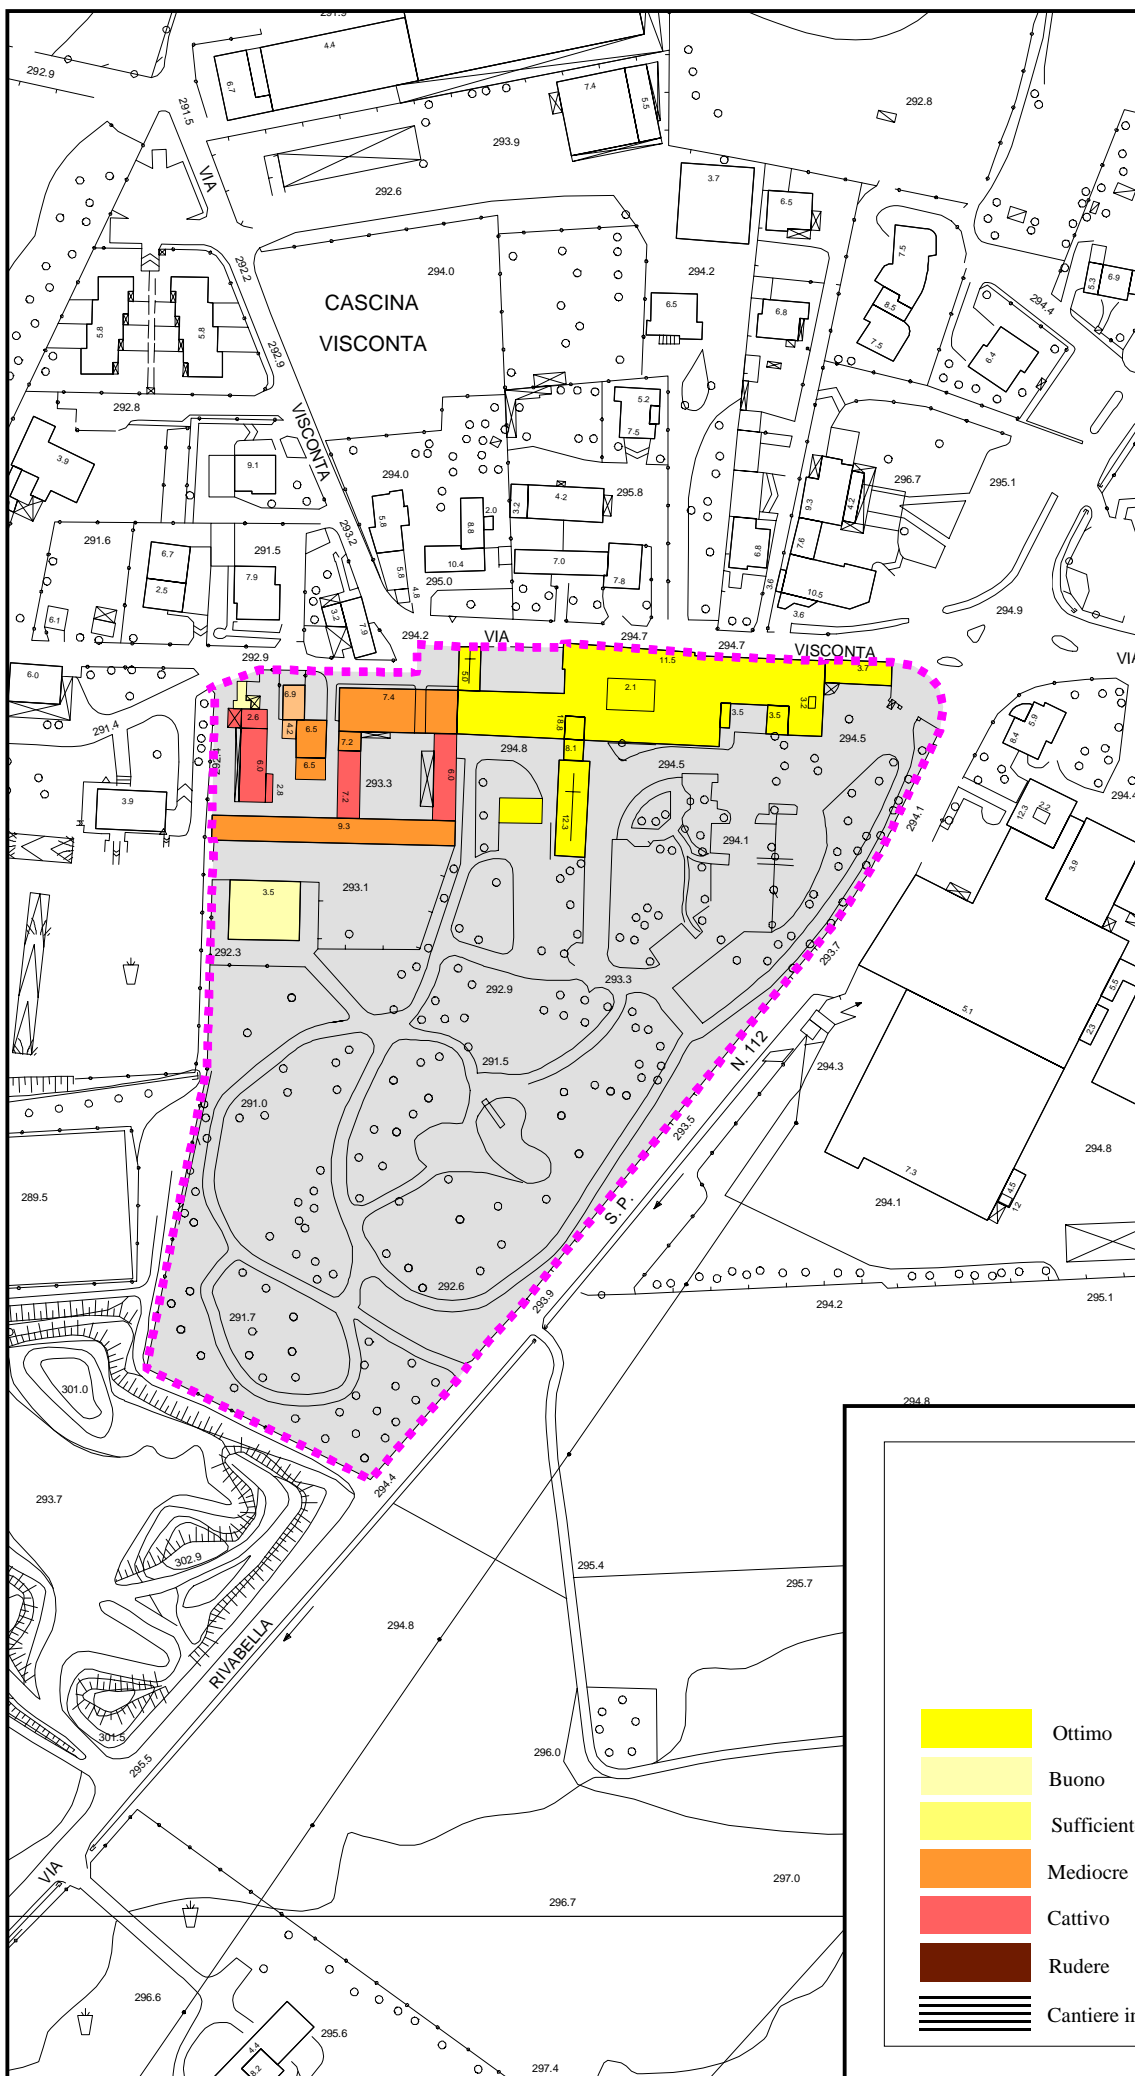

- | | |
|--|-------------------|
| | Ottimo |
| | Buono |
| | Sufficiente |
| | Mediocre |
| | Cattivo |
| | Rudere |
| | Cantiere in corso |

Scala 1:2.000

PGT



COMUNE DI BESANA IN BRIANZA

2007





ANALISI DEL SISTEMA
DEI CENTRI STORICI E DEI
NUCLEI DI ANTICA
FORMAZIONE

Valore architettonico

CASCINA VISCONTA

CS_09

 

-  Emergenza, valore storico-architettonico specifico
-  Concorrente e/o di interesse testimoniale
-  Non rilevante
-  Superfettazione

Scala 1:2.000