


Progetto sottoservizi

Opere esterne all'ambito

Fognatura via G. Leopardi / via F. Meda

Legenda

FOGNATURA	
	fognatura esistente
	camerette esistenti
	condotte esistenti da sostituire
	condotte in progetto
	nuove camerette di ispezione
	nuovi allacciamenti

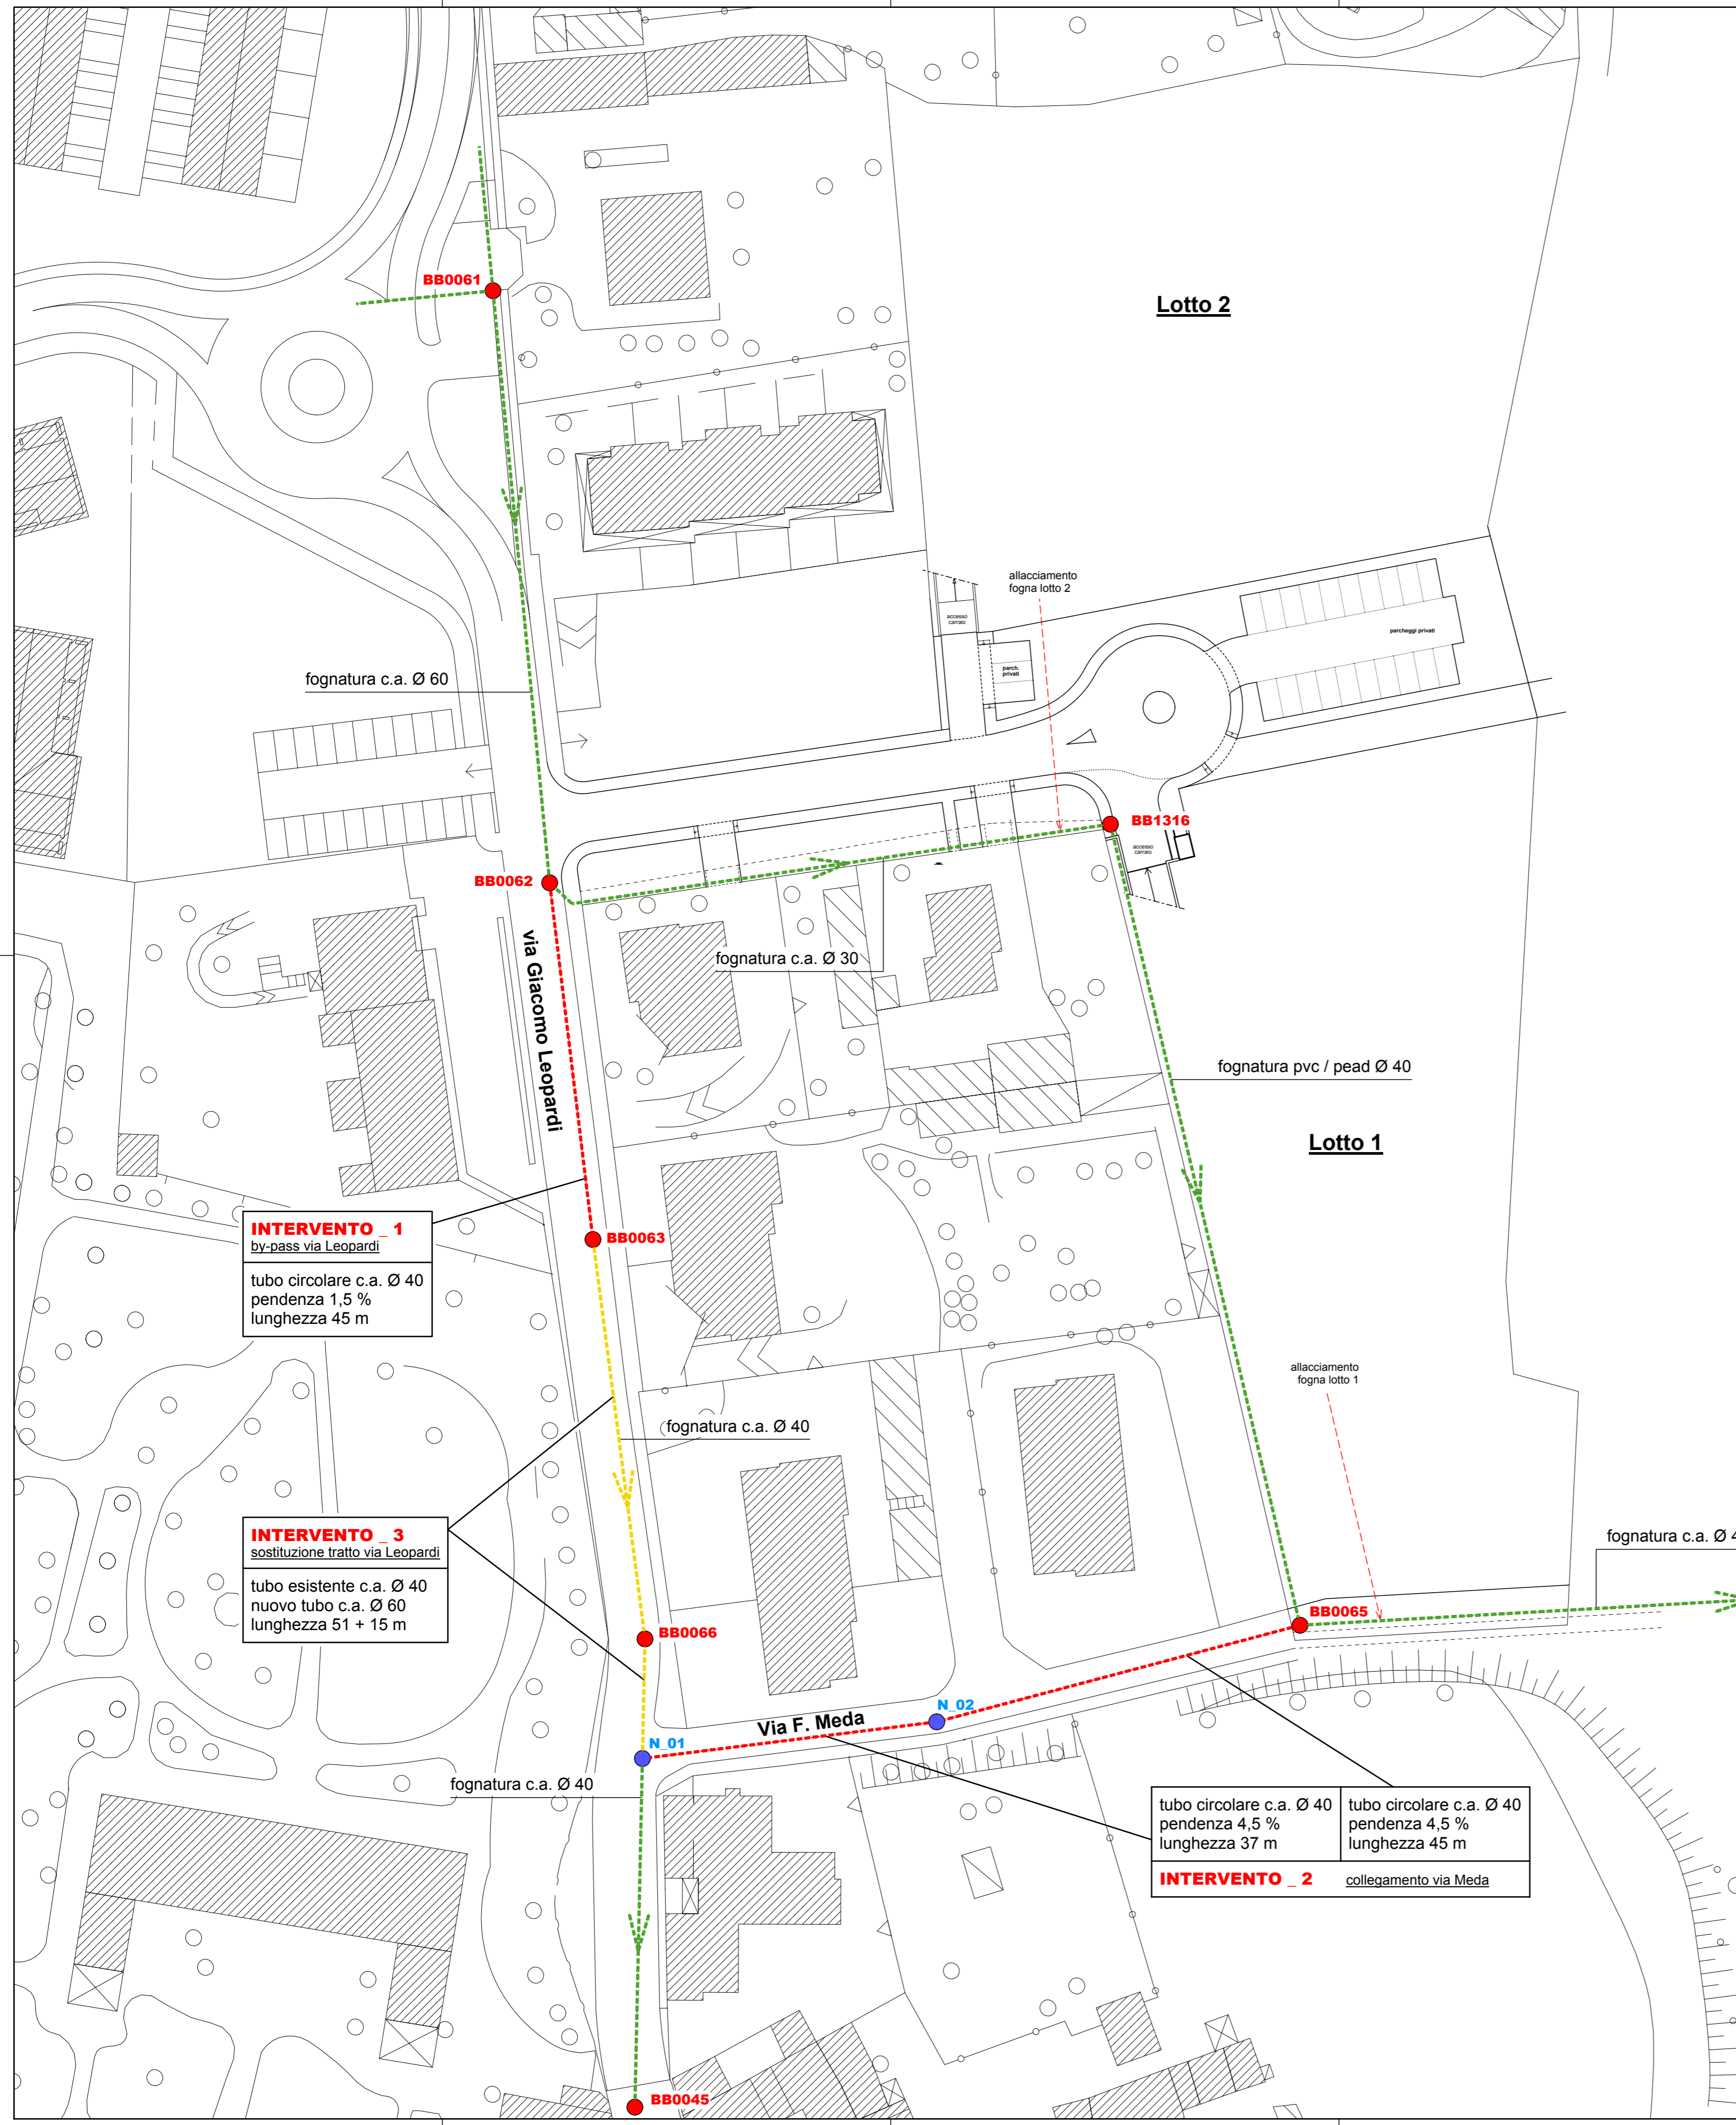

INTERVENTO _ 1
by-pass via Leopardi
tubo circolare c.a. Ø 40
pendenza 1,5 %
lunghezza 45 m

INTERVENTO _ 3
sostituzione tratto via Leopardi
tubo esistente c.a. Ø 40
nuovo tubo c.a. Ø 60
lunghezza 51 + 15 m

tubo circolare c.a. Ø 40
pendenza 4,5 %
lunghezza 37 m

tubo circolare c.a. Ø 40
pendenza 4,5 %
lunghezza 45 m

INTERVENTO _ 2 collegamento via Meda

PROPRIETA' :		PROGETTISTA:	
Studio tecnico associato di ingegneria e architettura			
ing. E. Selvagno - arch. G. Perini - geom. L. Ferrara - ing. E. Gramegna - geom. F. Ferrara - geom. A. Zamboni ing. P. Cortiula - arch. S. Bianchi - ing. R. Pinato - Arch. A. Vismara - Ing. E. Calore - arch. F. Gariboldi		Via San Gottardo, 91 - 20900 - Monza (MB) tel. : 039 / 388249 - 039 / 320292 fax : 039 / 368797 e-mail: info@edidata.eu	
OGGETTO:	Comune di Besana Brianza Proposta di Piano Attuativo in fraz. Calò, via G. Leopardi - Ambito CAL_R1	Rif. 307 Q.4440_T.375	
COMMITTENTE:	Società Il Castello S.r.l. - società Viessevi S.n.c.		
TAVOLA:	Opere di urbanizzazione esterne all'ambito: UI_D progetto fognatura via G. Leopardi / F. Meda	Scala: 1:500	
Data: 5 marzo 2009	Note:	Agg.: febbraio 2012	Note:
Agg.: marzo 2010	Note:	Agg.: luglio 2012	Note:
Agg.: agosto 2011	Note:	Agg.:	Note:
Agg.: settembre 2011	Note:	Agg.:	Note:
Agg.: ottobre 2011	Note:	Agg.:	Note:
H/L = 540 / 660 (0.36m²)			Tavola 9 BIS TAV/ALL 396 Allplan 2009